


- מקרא**
- רכוש משותף
 - רכוש מצמד לדירה
 - תקרה מונמכת
 - לוח חשמל דירתי
 - מרכזיה לצנרת מים
 - ספרינקלר
 - צנור אורזר בממיד
 - מערכת סינון
 - קולטן
 - צ.מ.ג.
 - איורזר מכני
 - ספרינקלר
 - נקז

חתך סכמטי

14	15	
11	12	13
8	9	10
5	6	7
2		4
1		

5 קומה
4 קומה
3 קומה
2 קומה
1 קומה
קומת קרקע

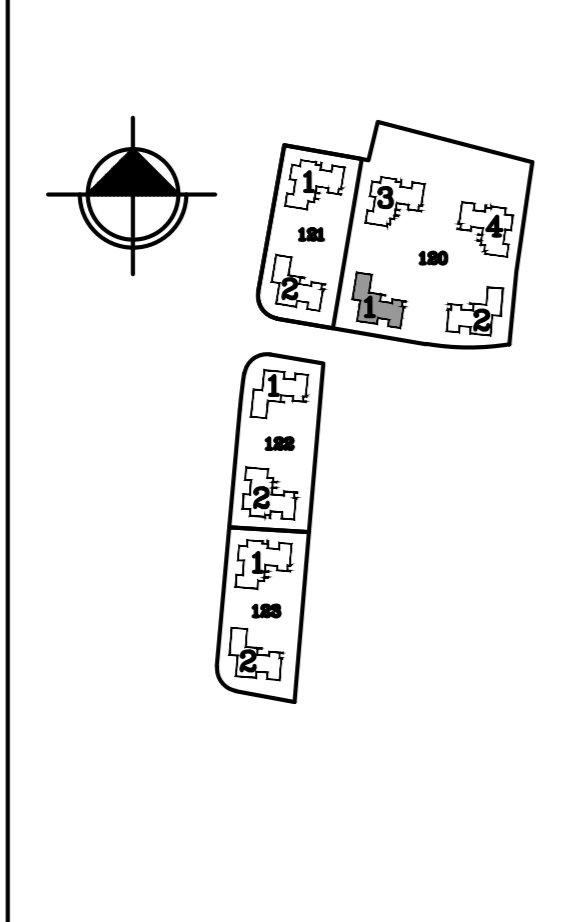

קנה מידה:
1:100


אגמים אשקלון

הנושא:
מגרש 120 - בניין 1
דירה A

היזם:
אגם - תבור
יזמות ובניה בע"מ

yasky architects
אבן גבירול 17 תל אביב-יפו
ט 03-560-3404
פ 03-560-3419

אדריכלים יסקי
מהדורה: 1
תאריך: 07/08/22

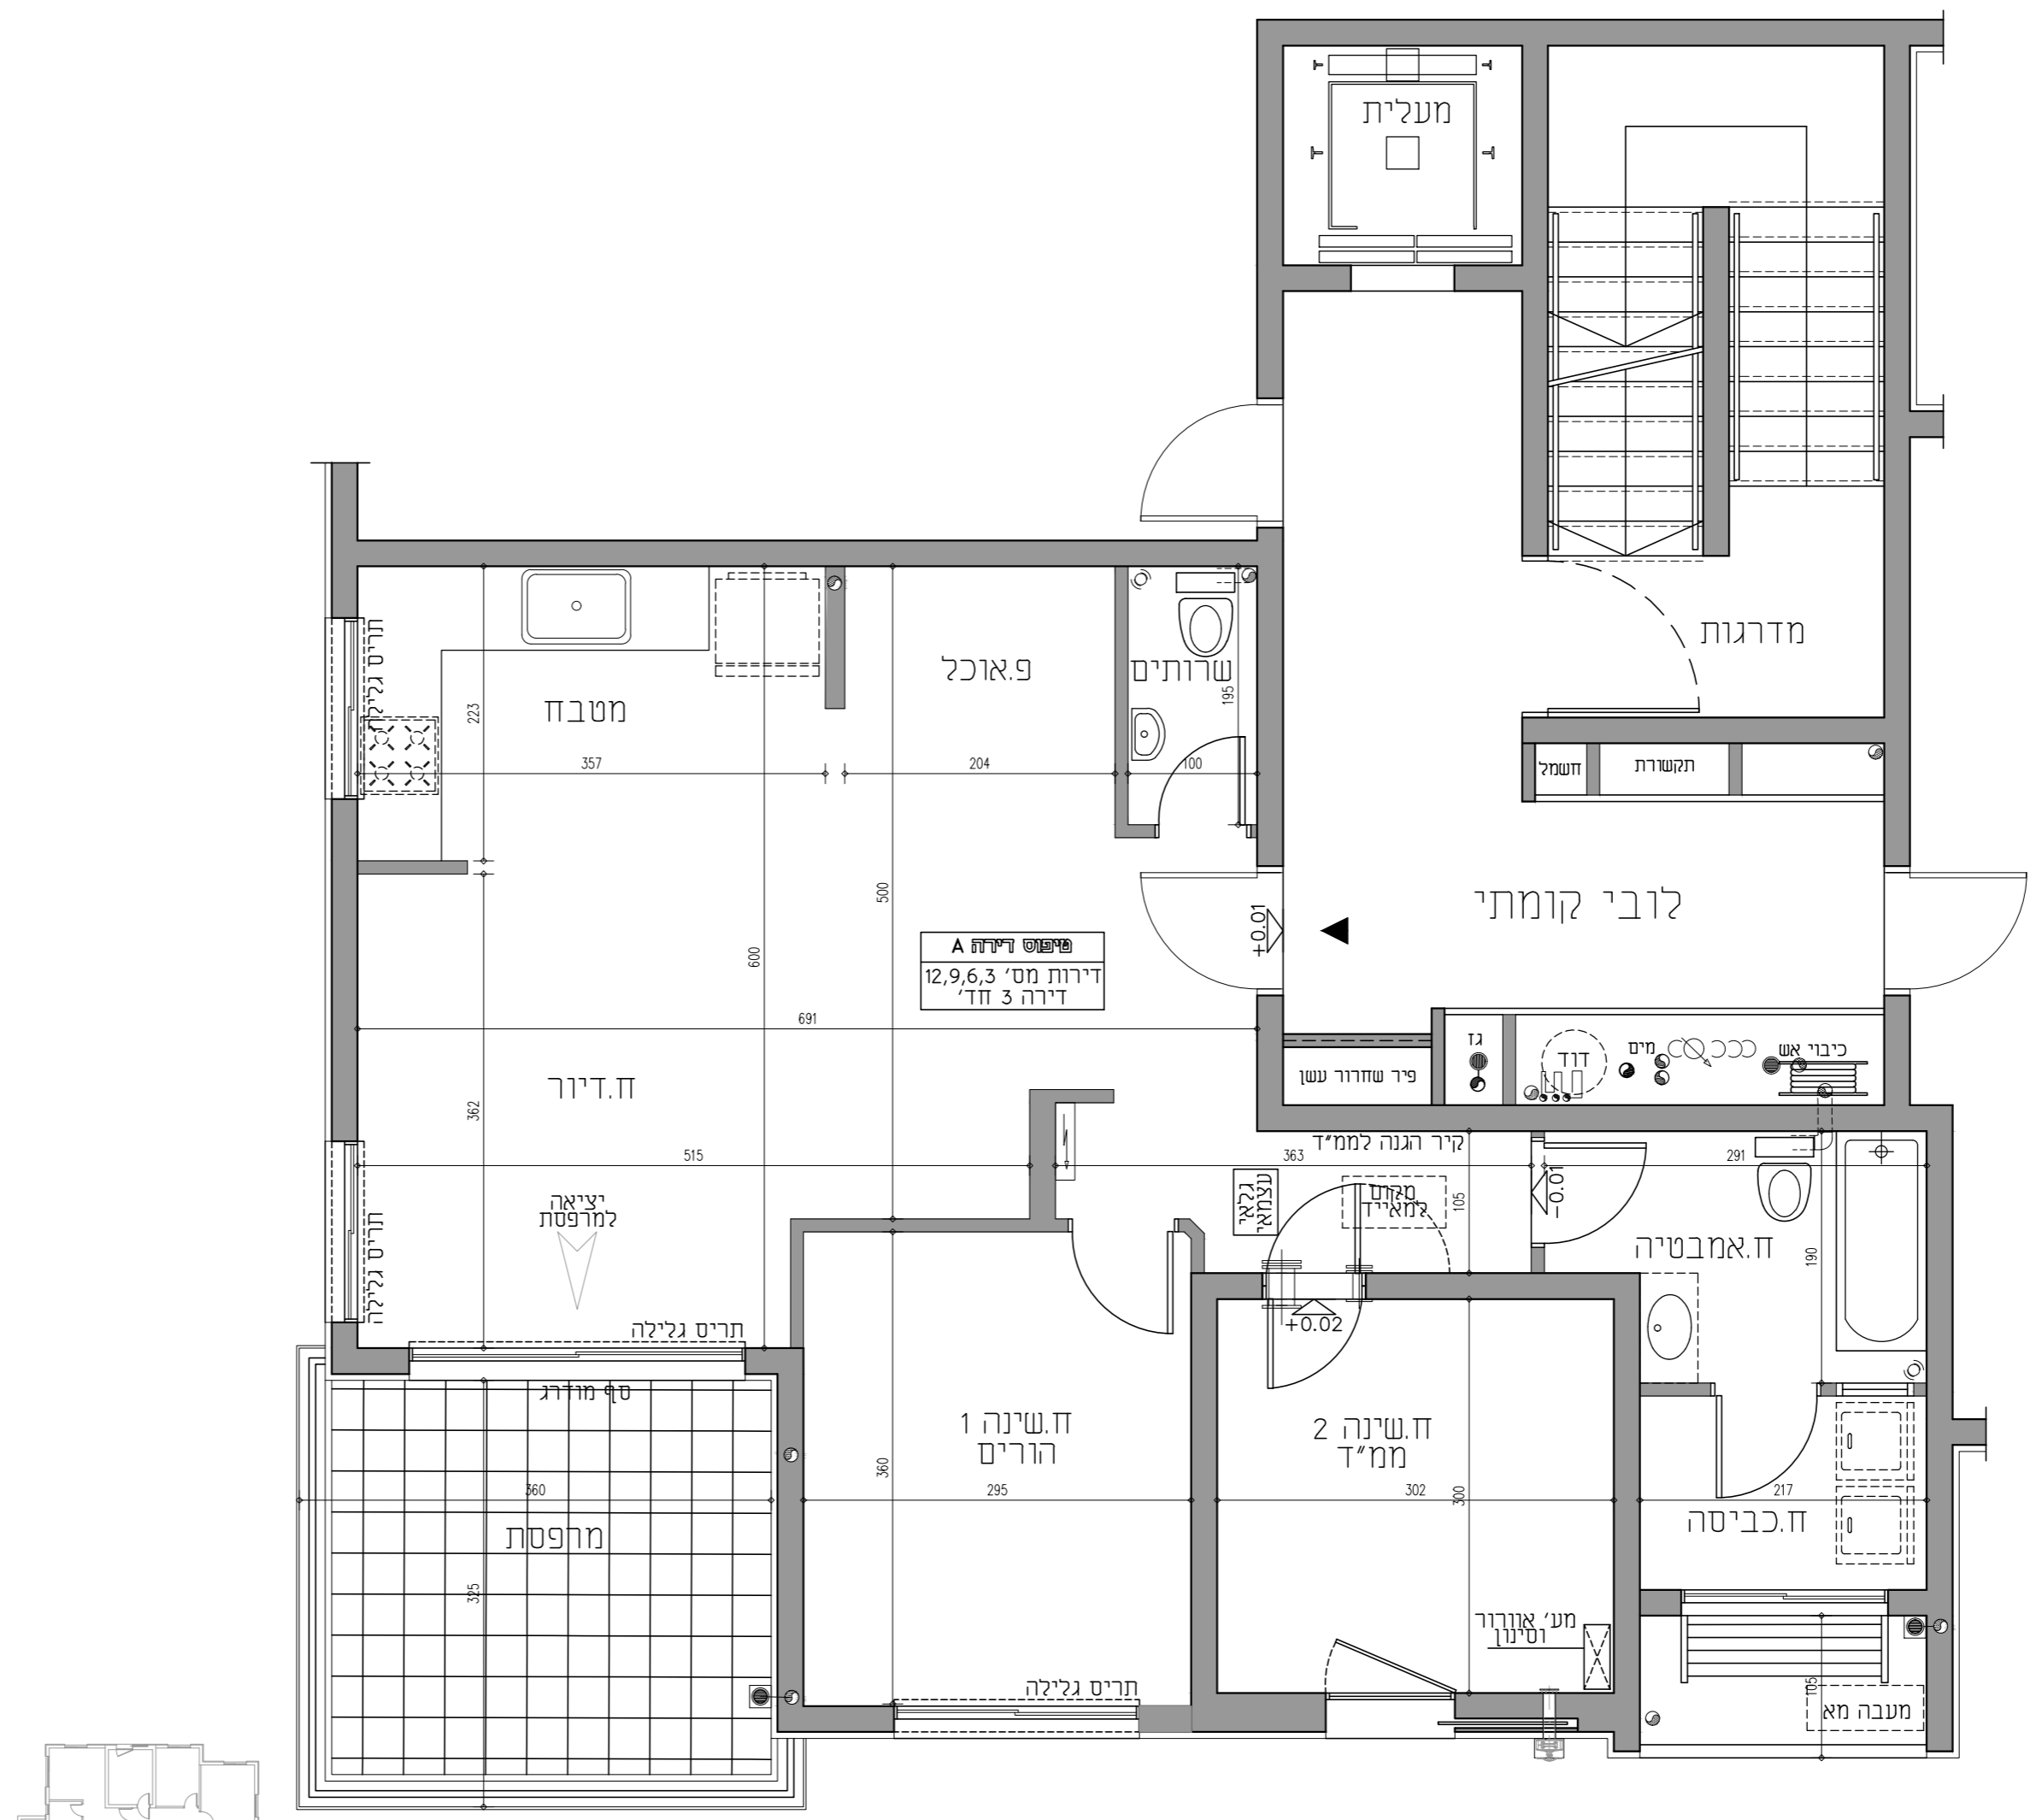

טבלת שטחים

80.98	דירה
12.33	מרפסת
	מחסן
	גינה