


- מקרא**
- רכוש משותף
  - רכוש מוצמד לדירה
  - תקרה מונמכת
  - לוח חשמל דירתי
  - מרכזיה לצנרת מים
  - ספרינקלר
  - צינור אזורי בממיד
  - מערכת סינון
  - קולטן
  - צ.מ.ג.
  - איזור מכני
  - ספרינקלר
  - נקז
- הערות לתכנית זו מופיעות בדף השער לתכנית המכר.

**חתך סכמטי**

15
12 13 14
9 10 11
6 7 8
3 4 5
1 2

קומה 5  
קומה 4  
קומה 3  
קומה 2  
קומה 1  
קומת קרקע

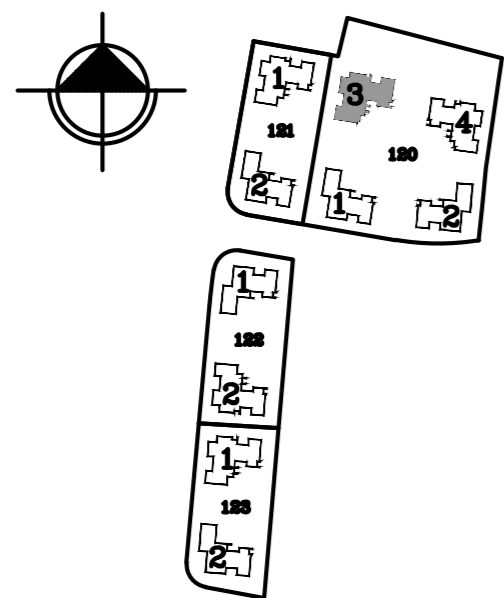

קנה מידה:  
1:100


**אגמים אשקלון**

הנושא:  
**מגרש 120 - בניין 3**  
דירה A

היזם:  
**אגם - תבור**  
יזמות ובניה בע"מ

yasky architects  
אבן גבירול 17 תל אביב-יפו  
ט 03-560-3404  
פ 03-560-3419

אדריכלים יסקי  
מהדורה: 1 תאריך: 07/08/22

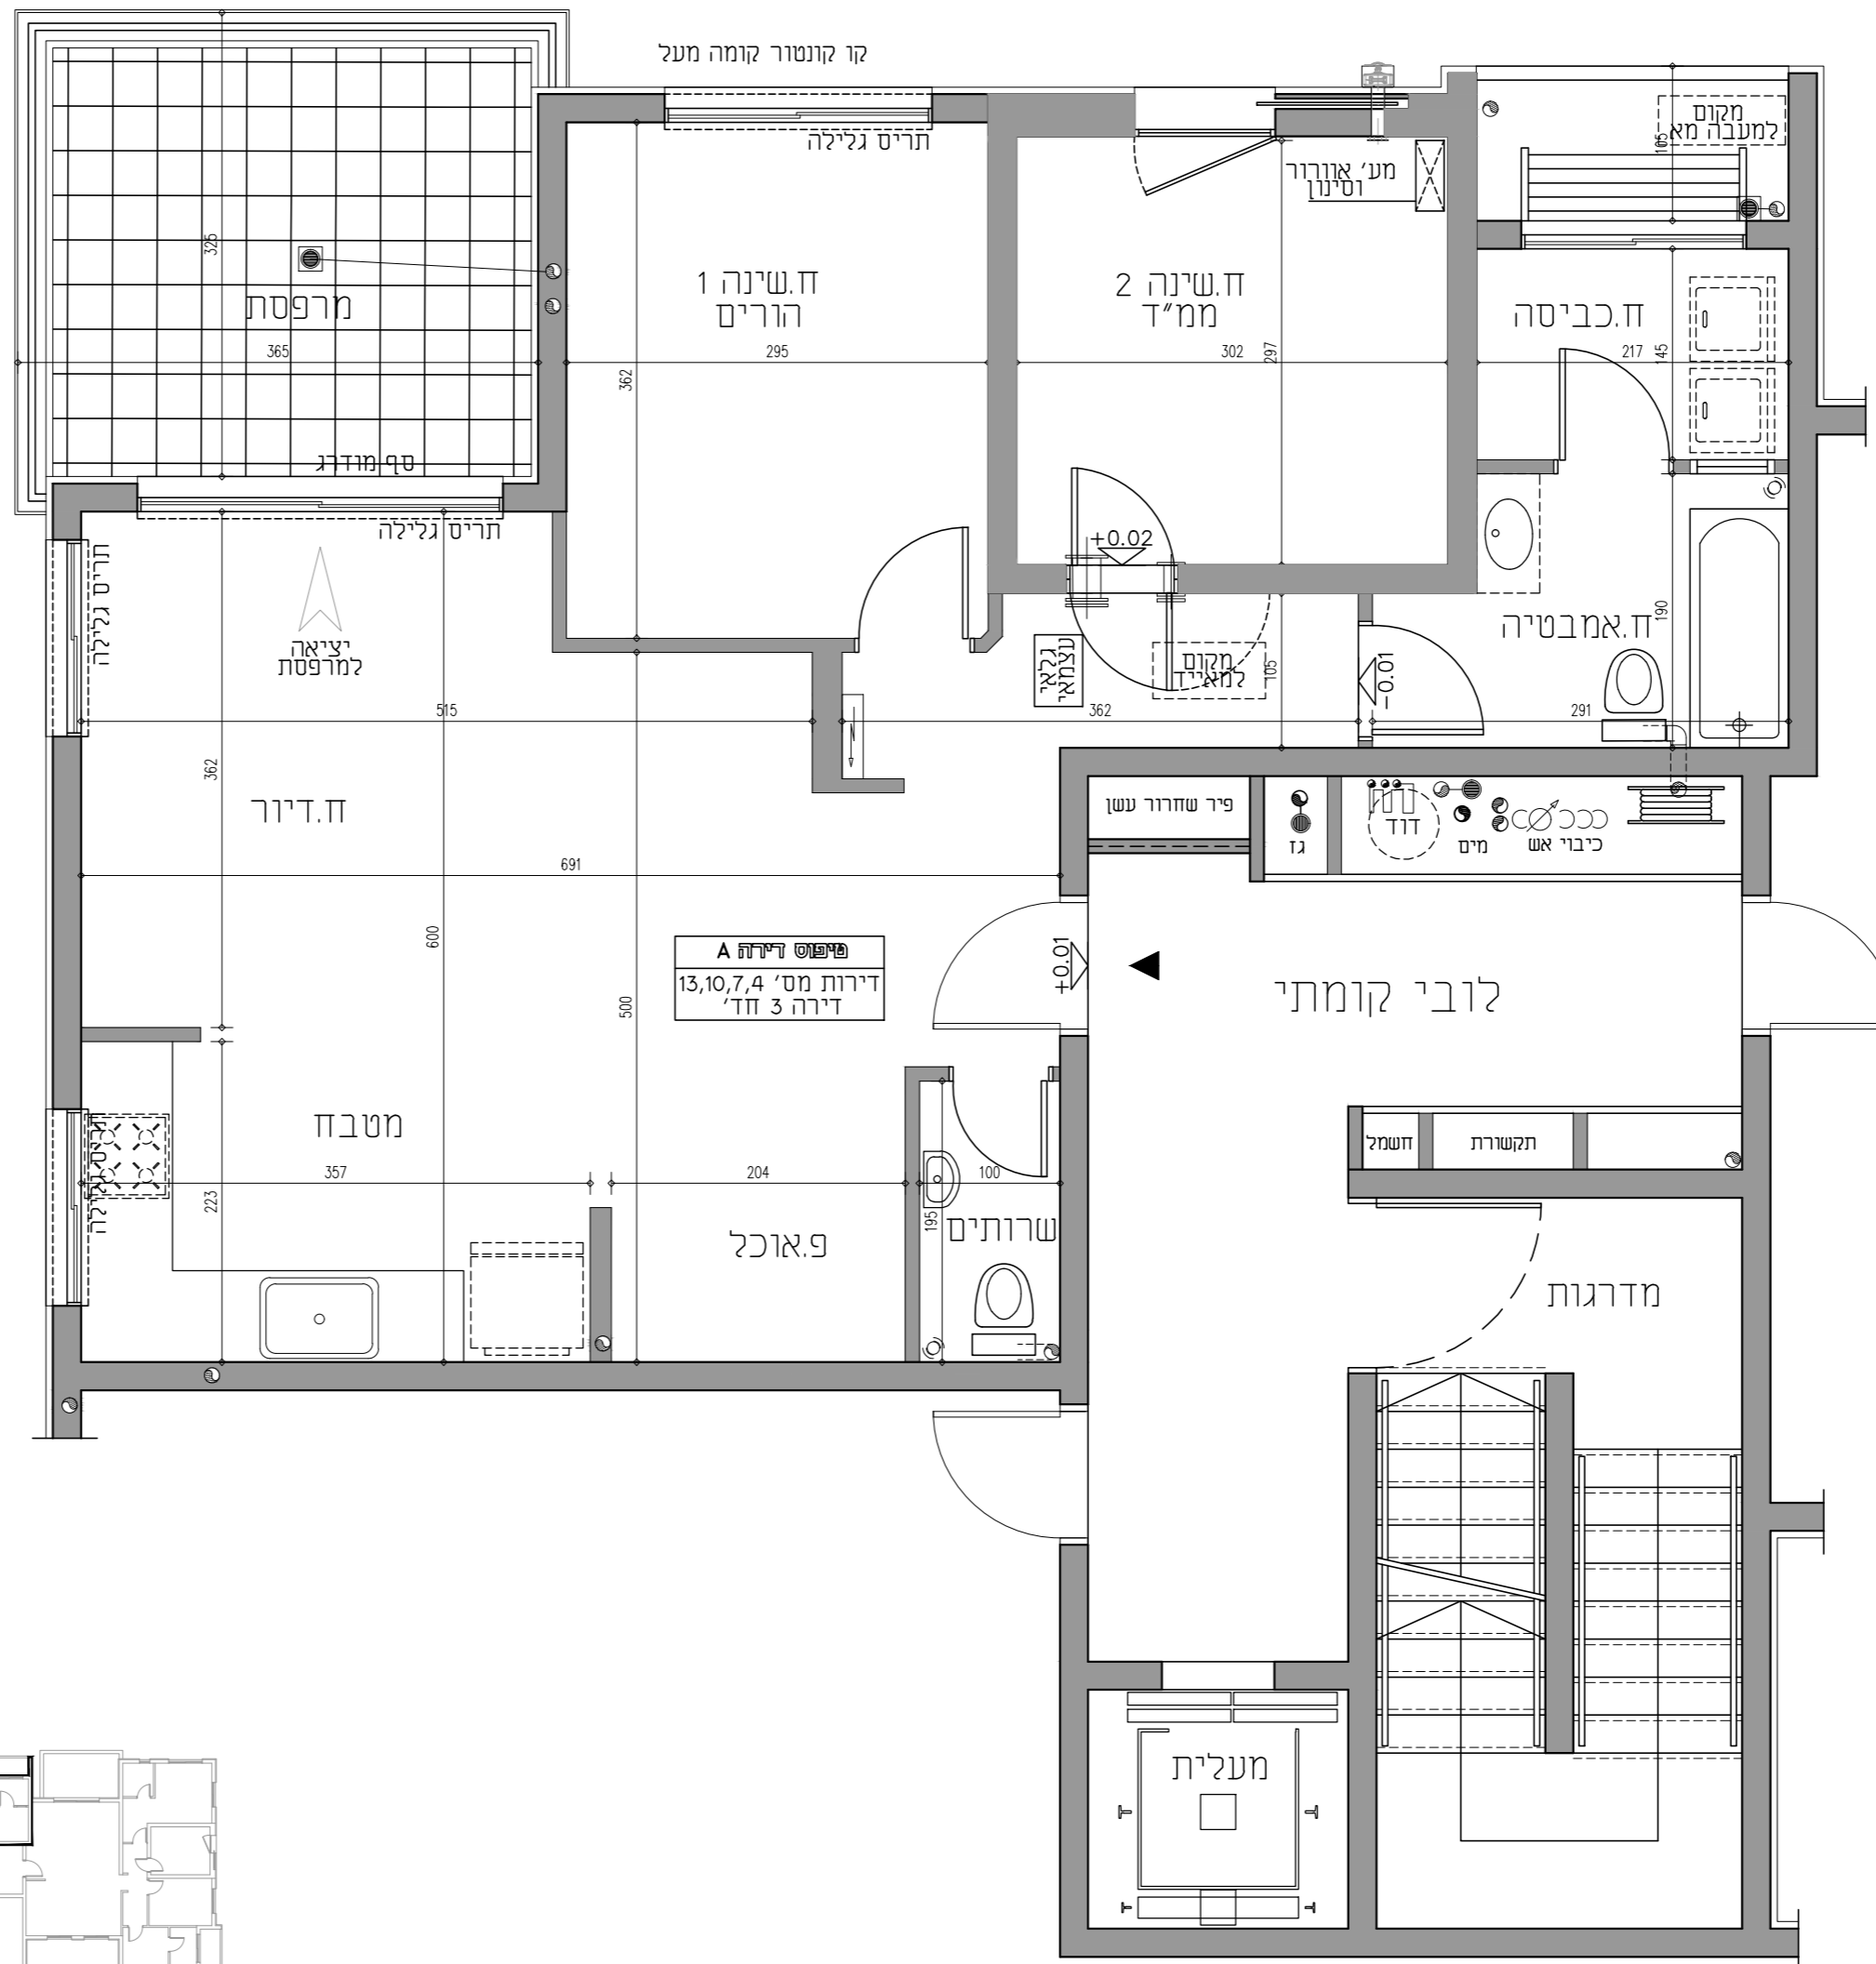

טבלת שטחים	
80.98	דירה
12.29	מרפסת
	מחסן
	גינה