


- מקרא**
- צנור אזורי בממיד
  - רכוש משותף
  - מערכת סינון
  - רכוש מצמד לדירה
  - קולטן
  - תקרה מזנמכת
  - צ.מ.ג
  - לוח חשמל דירתי
  - איזור מכני
  - מרכזיה לצנרת מים
  - ספרינקלר
  - נקד
  - סף נמדד/מזגבה
  - הערות לתכנית זו מופיעות בדף השער לתכניות המכר.

**חתך סכמטי**

15			קומה 5
12	13	14	קומה 4
9	10	11	קומה 3
6	7	8	קומה 2
3	4	5	קומה 1
1	2		קומת קרקע

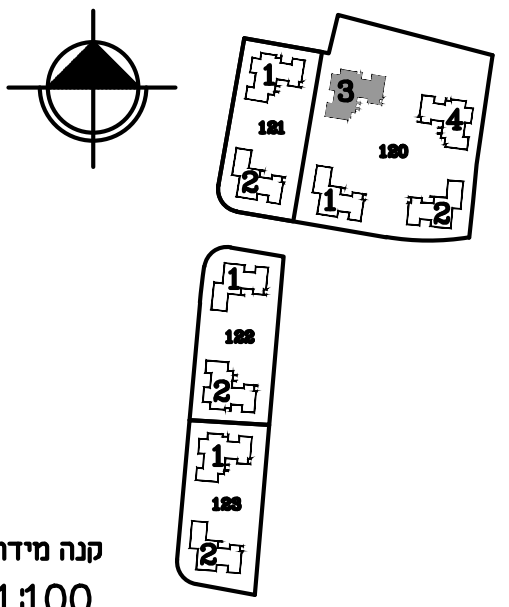

קנה מידה:  
1:100


**אגמים אשקלון**  
אגם תבור  
הבית החדש שלך

הנושא:  
**מגרש 120 - בניין 3**  
קומת גגות

היזם  
**אגם - תבור**  
יזמות ובניה בע"מ

yasky architects  
אבן גבירול 17 תל אביב-יפו  
ט 03-560-3404  
פ 03-560-3419  
אדריכלים יסקי

תאריך: 07/08/22  
מהדורה: 1

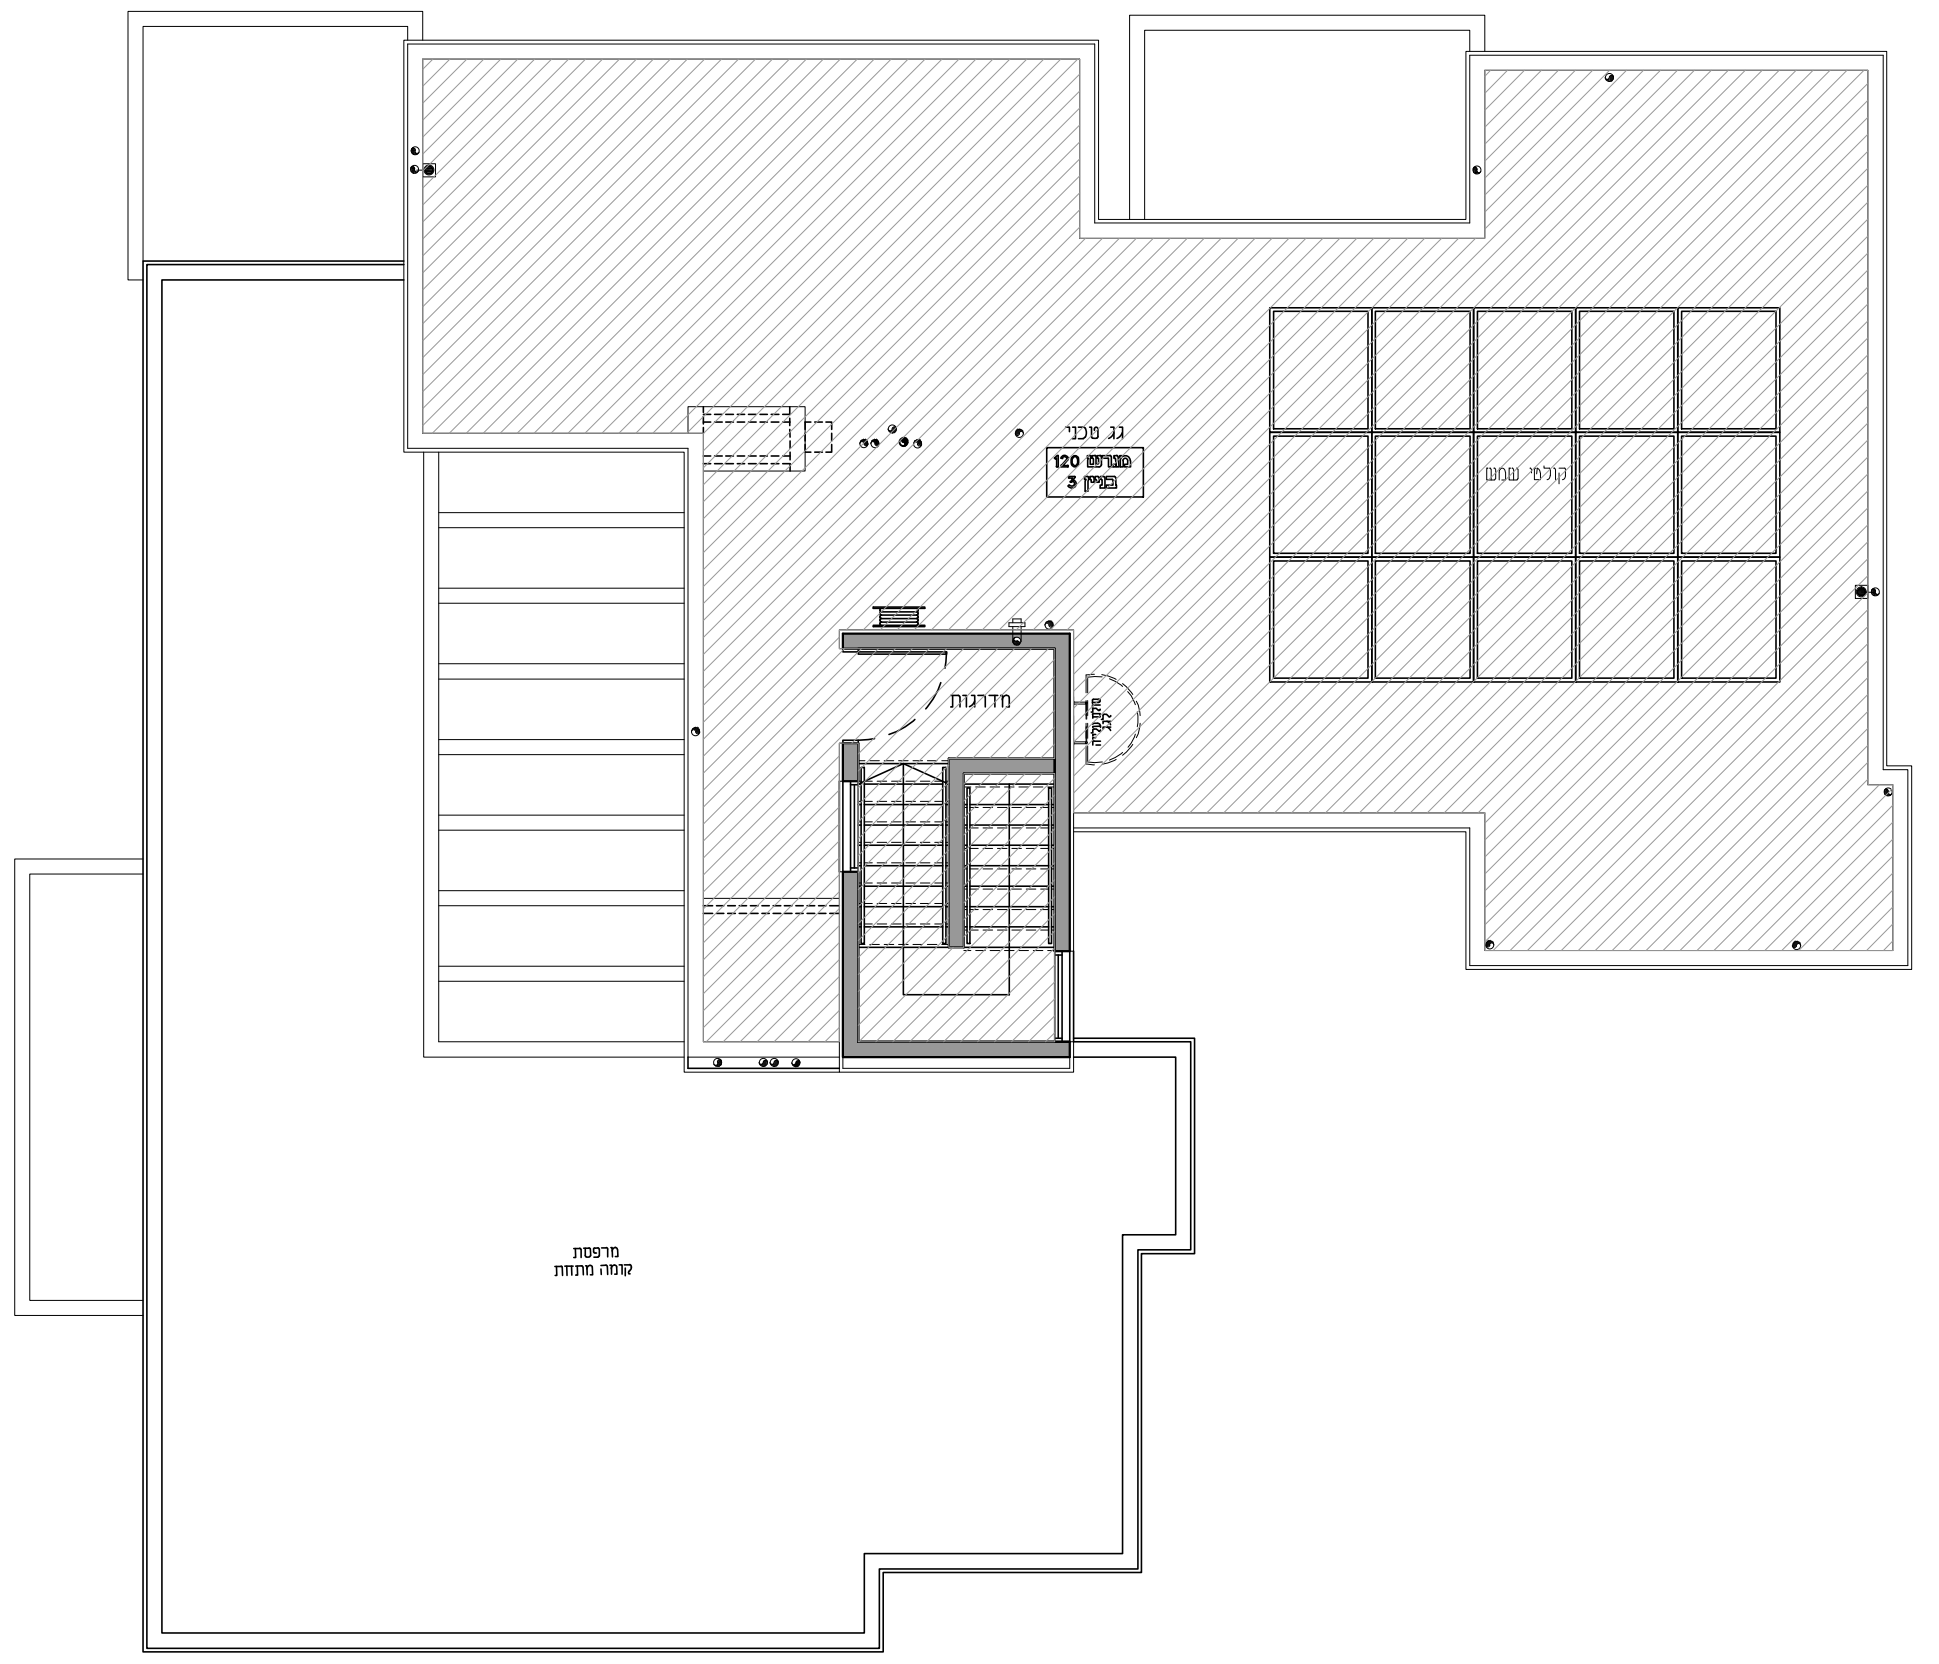

מרפסת  
קומה מתוחזקת