


- מקרא**
- רכוש משותף
 - רכוש מוצמד לדירה
 - תקרה מונמכת
 - לוח חשמל דירתי
 - מרכזיה לצנרת מים
 - ספן נמוך/מוגבה
 - צינור אזורי בממיד
 - מערכת סינון
 - קולטן
 - צ.מ.ג.
 - איזור מכני
 - ספרינקלר
 - נקד

חתך סכמטי

15		
12	13	14
9	10	11
6	7	8
3	4	5
1	2	

קומה 5
קומה 4
קומה 3
קומה 2
קומה 1
קומת קרקע

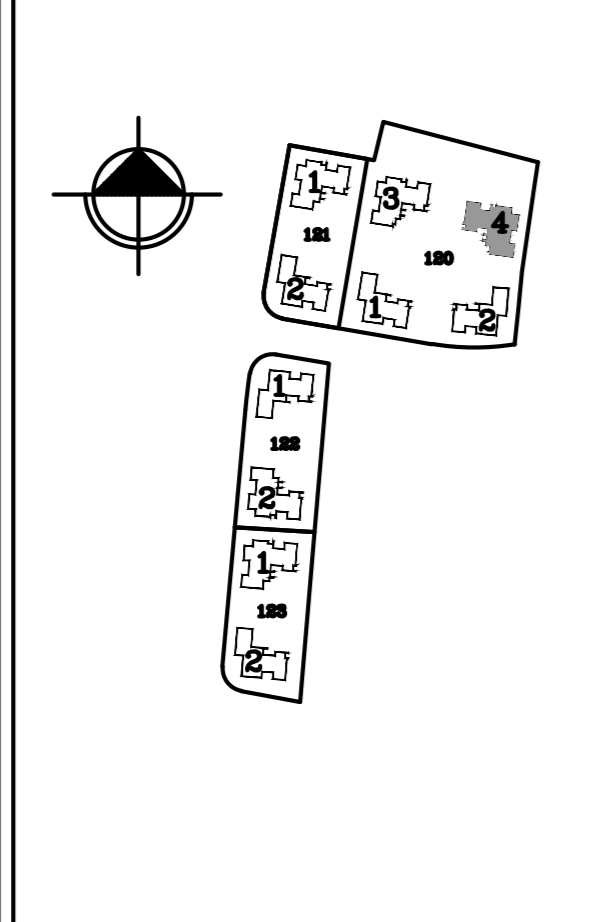

קנה מידה:
1:100



אגמים אשקלון

הנושא:
מגרש 120 - בניין 4
דירה A

היזם:
אגם - תבור
יזמות ובניה בע"מ

yasky architects
אבן גבירול 17 תל אביב-יפו
ט 03-560-3404
פ 03-560-3419
אדריכלים יסקי

טבלת שטחים	
81.11	דירה
12.30	מרפסת
	מחסן
	גינה

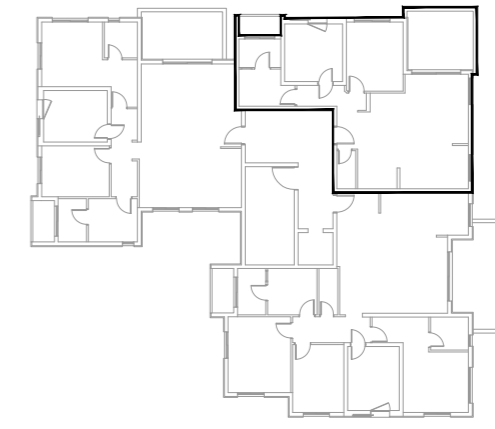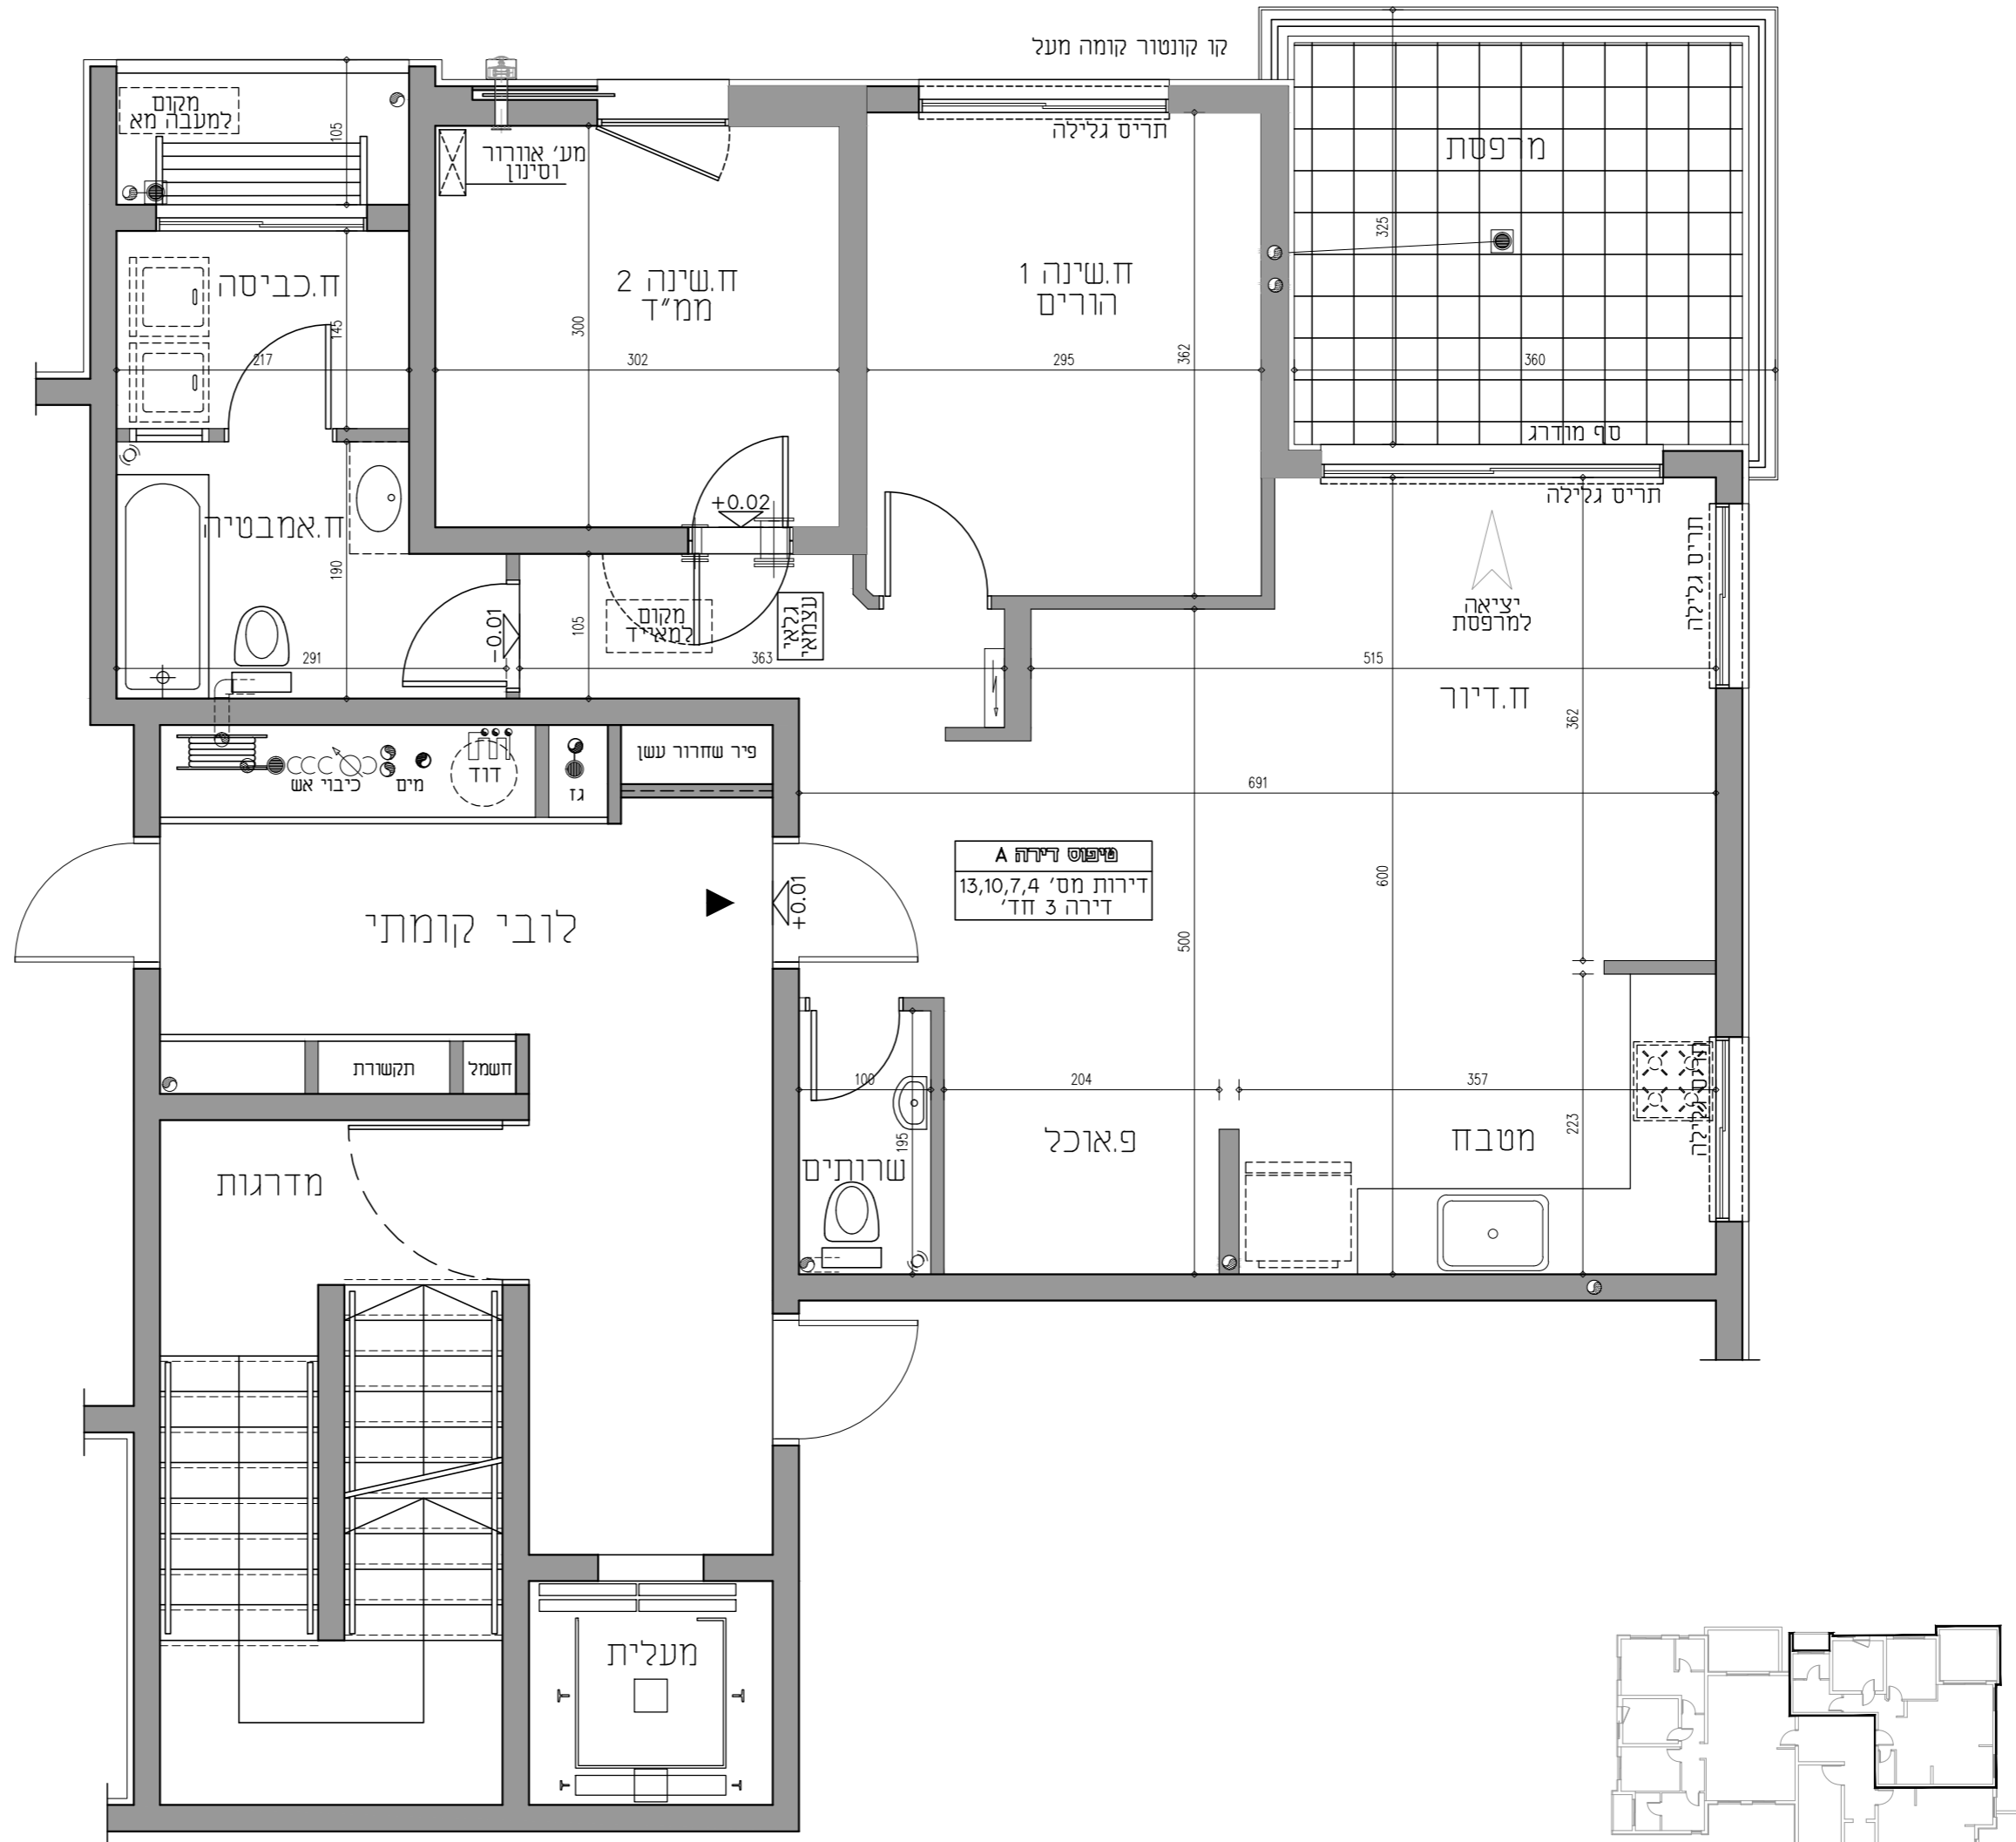

תאריך: 07/08/22
מהדורה: 1