









- מקרא**
- רכוש משותף  צינור אזורי בממיד
 - רכוש מוצמד לדירה  מערכת סינון
 - תקרה מונמכת  קולטן
 - לוח השמל דירתי  צ.מ.ג.
 - מרכזיה לצנרת מים  ספרינקלר
 - ספ נמוך/מוגבה  נקז
 - איזורור מכני  כתד
 - מכני  מ.צ.מ.
 - נקז 

הערות לתכנית זו מופיעות בדף השער לתכניות המכר.

חתך סכמטי

12		
9	10	11
6	7	8
3	4	5
1	2	

- קומה 4
- קומה 3
- קומה 2
- קומה 1
- קומת קרקע

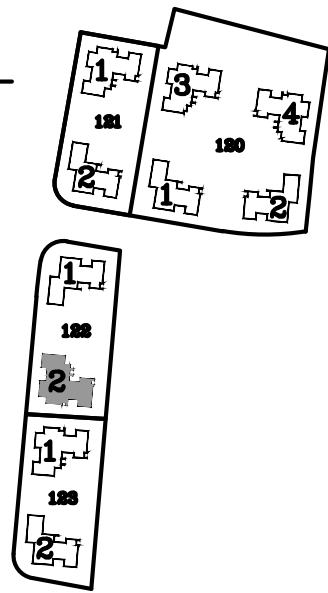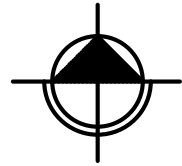

קנה מידה: 1:100



אגמים אשקלון

הנושא: **מגרש 122 - בניין 2**
קומת גג עליון

היזם: **אגם - תבור**
יזמות ובניה בע"מ

yasky architects אבן גבירול 17 תל אביב-יפו

ט 03-560-3404


פ 03-560-3419

אדריכלים

יסקי

תאריך: 19/06/22

מהדורה: 1

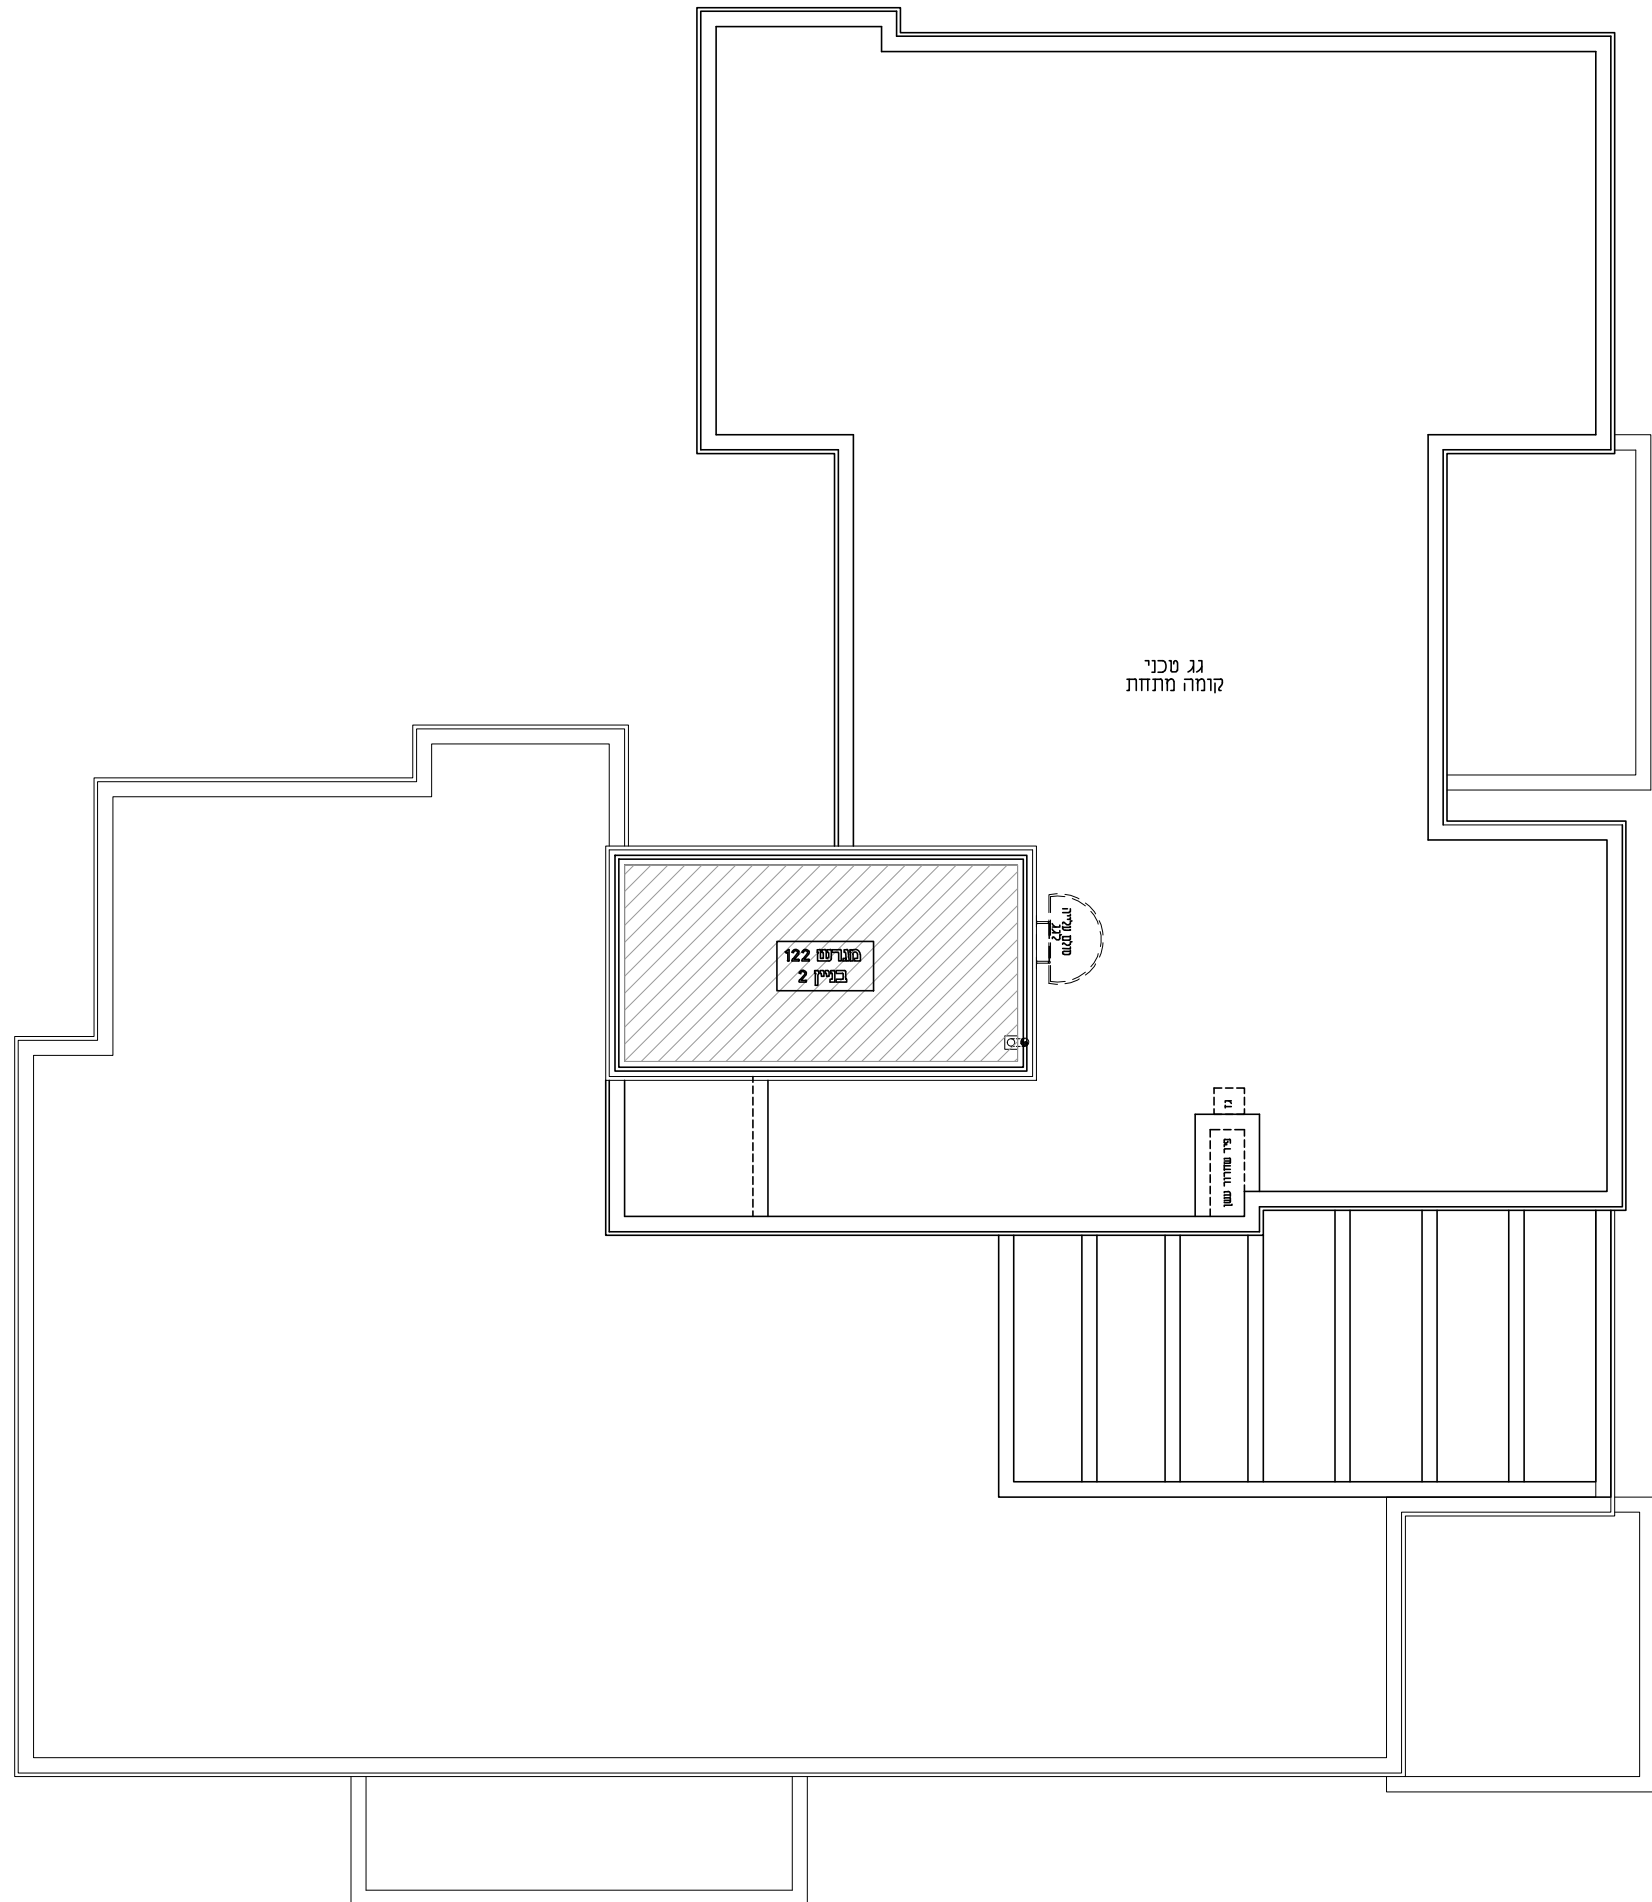

גג טכני
קומה מתחת