
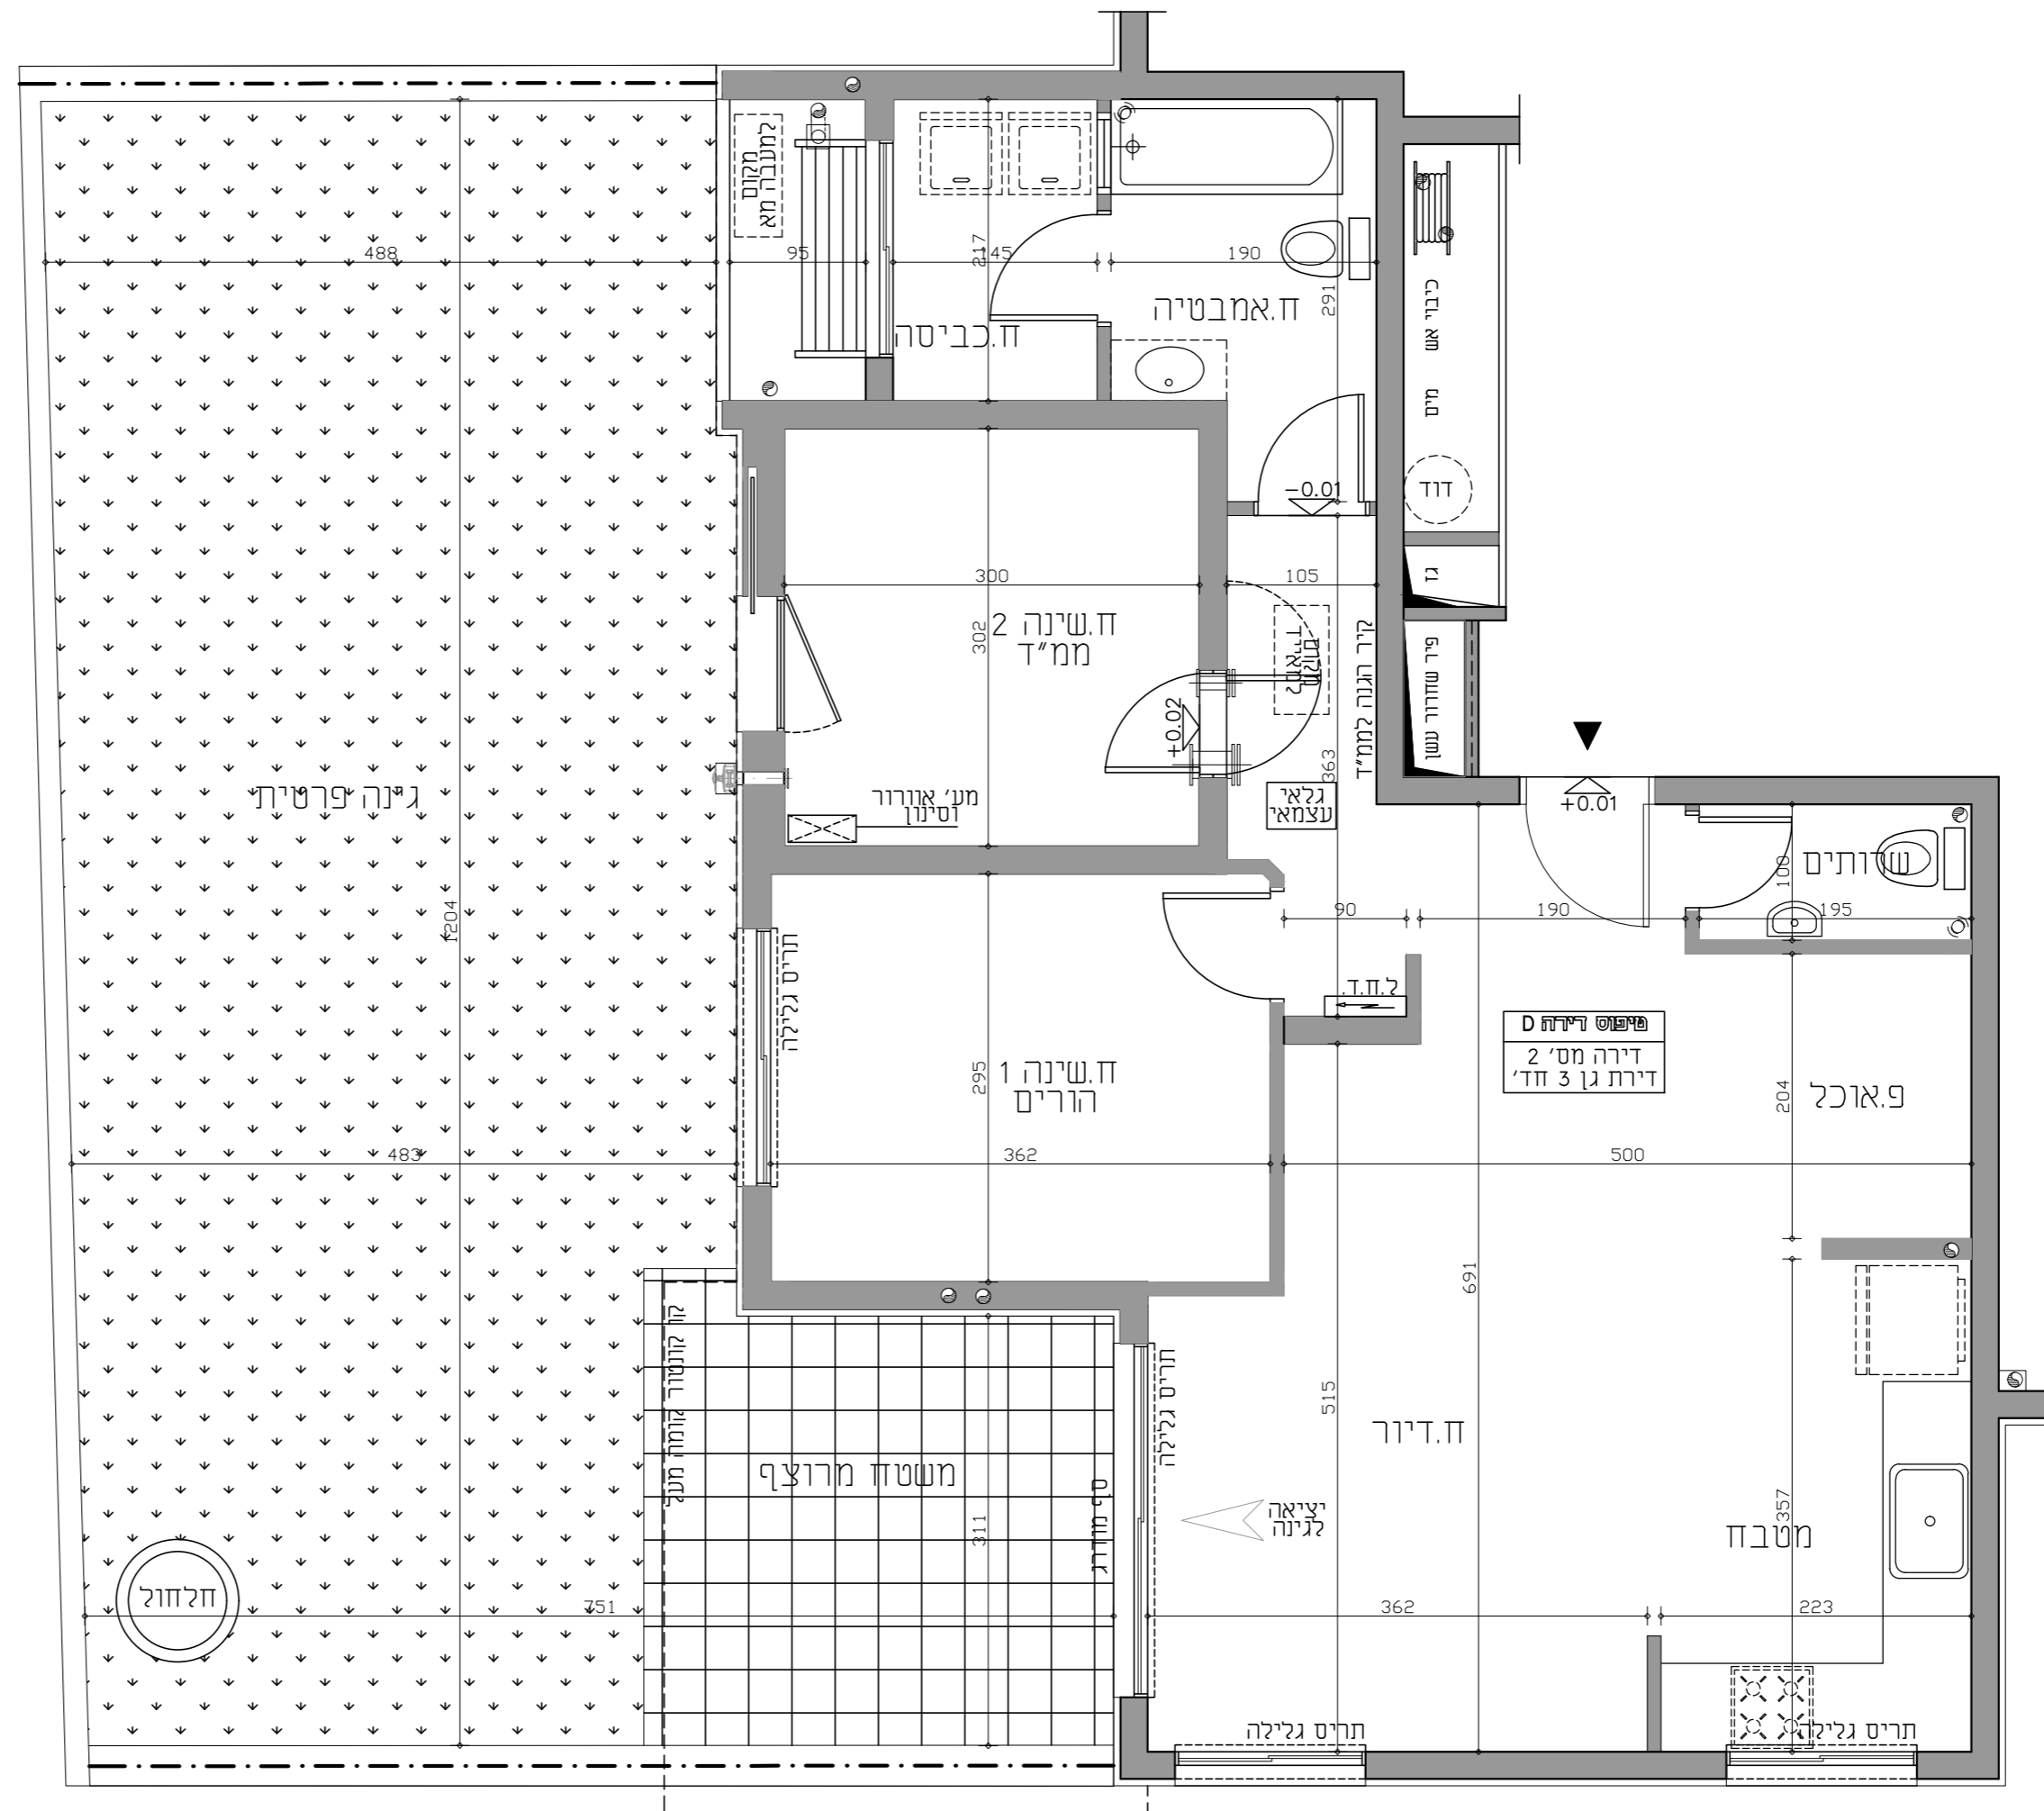


- מקרא**
- צינור אזורי בממיד
 - רכוש משותף
 - מערכת סינון
 - רכוש מוצמד לדירה
 - קולטו
 - תקרה מונמכת
 - צ.מ.ג.
 - לוח חשמל דירתי
 - איזורי מכני
 - מרכזיה לצנרת מים
 - ספרינקלר
 - נקד
 - סף נמוד/מוגבה
- הערות לתכנית זו מופיעות בדף השער לתכנית המכר.

חתך סכמטי

12
9 10 11
6 7 8
3 4 5
1 2

- קומה 4
- קומה 3
- קומה 2
- קומה 1
- קומת קרקע

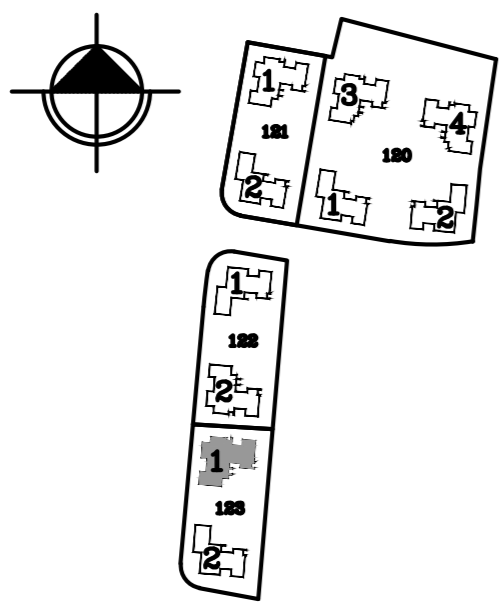

קנה מידה:
1:100

אגמים אשקלון

הנושא:
מגרש 123 - בניין 1
דירה D

היזם:
אגם - תבור
יזמות ובניה בע"מ

yasky architects
אבן גבירול 17 תל אביב-יפו
ט 03-560-3404
פ 03-560-3419

אדריכלים
תאריך: 19/06/22
מהדורה: 1

טבלת שטחים	
דירה	81.70
מרפסת	2
מחסן	
גינה	72.40

