


מקרא

- צנור אודור בממ"ד
- מערבת טינו
- קולט
- צ.מ.ג
- איוורור מכני
- ספרינגלר
- נקז
- רכש משותף
- רכש מוצמד לדירה
- תורה מונמכת
- לוח חשמל דירתי
- מרכיב לצנרת מים [מבט]
- סף נמוך/מוגבה
- הערות נחבנות זו מופיעות בודף השעי נחבנות חסכו

חתך טכנטי

14	15	
11	12	13
8	9	10
5	6	7
2	3	4
1		

5 קומה
4 קומה
3 קומה
2 קומה
1 קומה
קומת טרקט

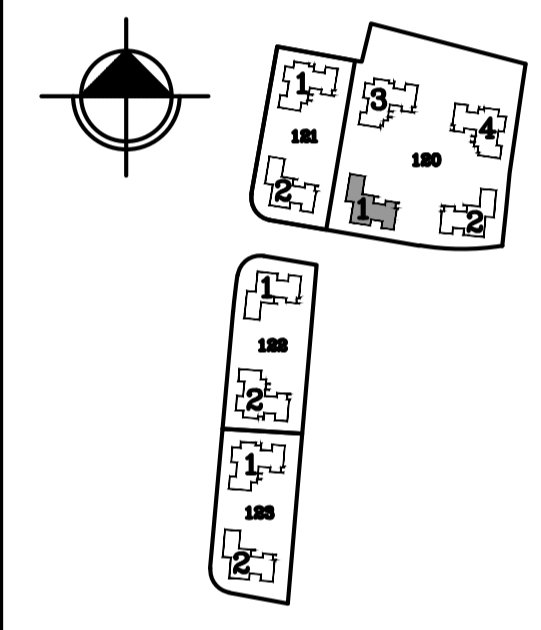

קנה מידה:
1:100


אגמים אשקלון

הנושא:
מגרש 120 - בניין 1
דירה D

היום:
אגם - תבור
יזמות ובניה בע"מ

yasky architects
אבו בינדיל 17 תל אביב-יפו
ט 03-560-3404
פ 03-560-3419

אדריכלים
מזהורה: 1 | תאריך: 07/08/22

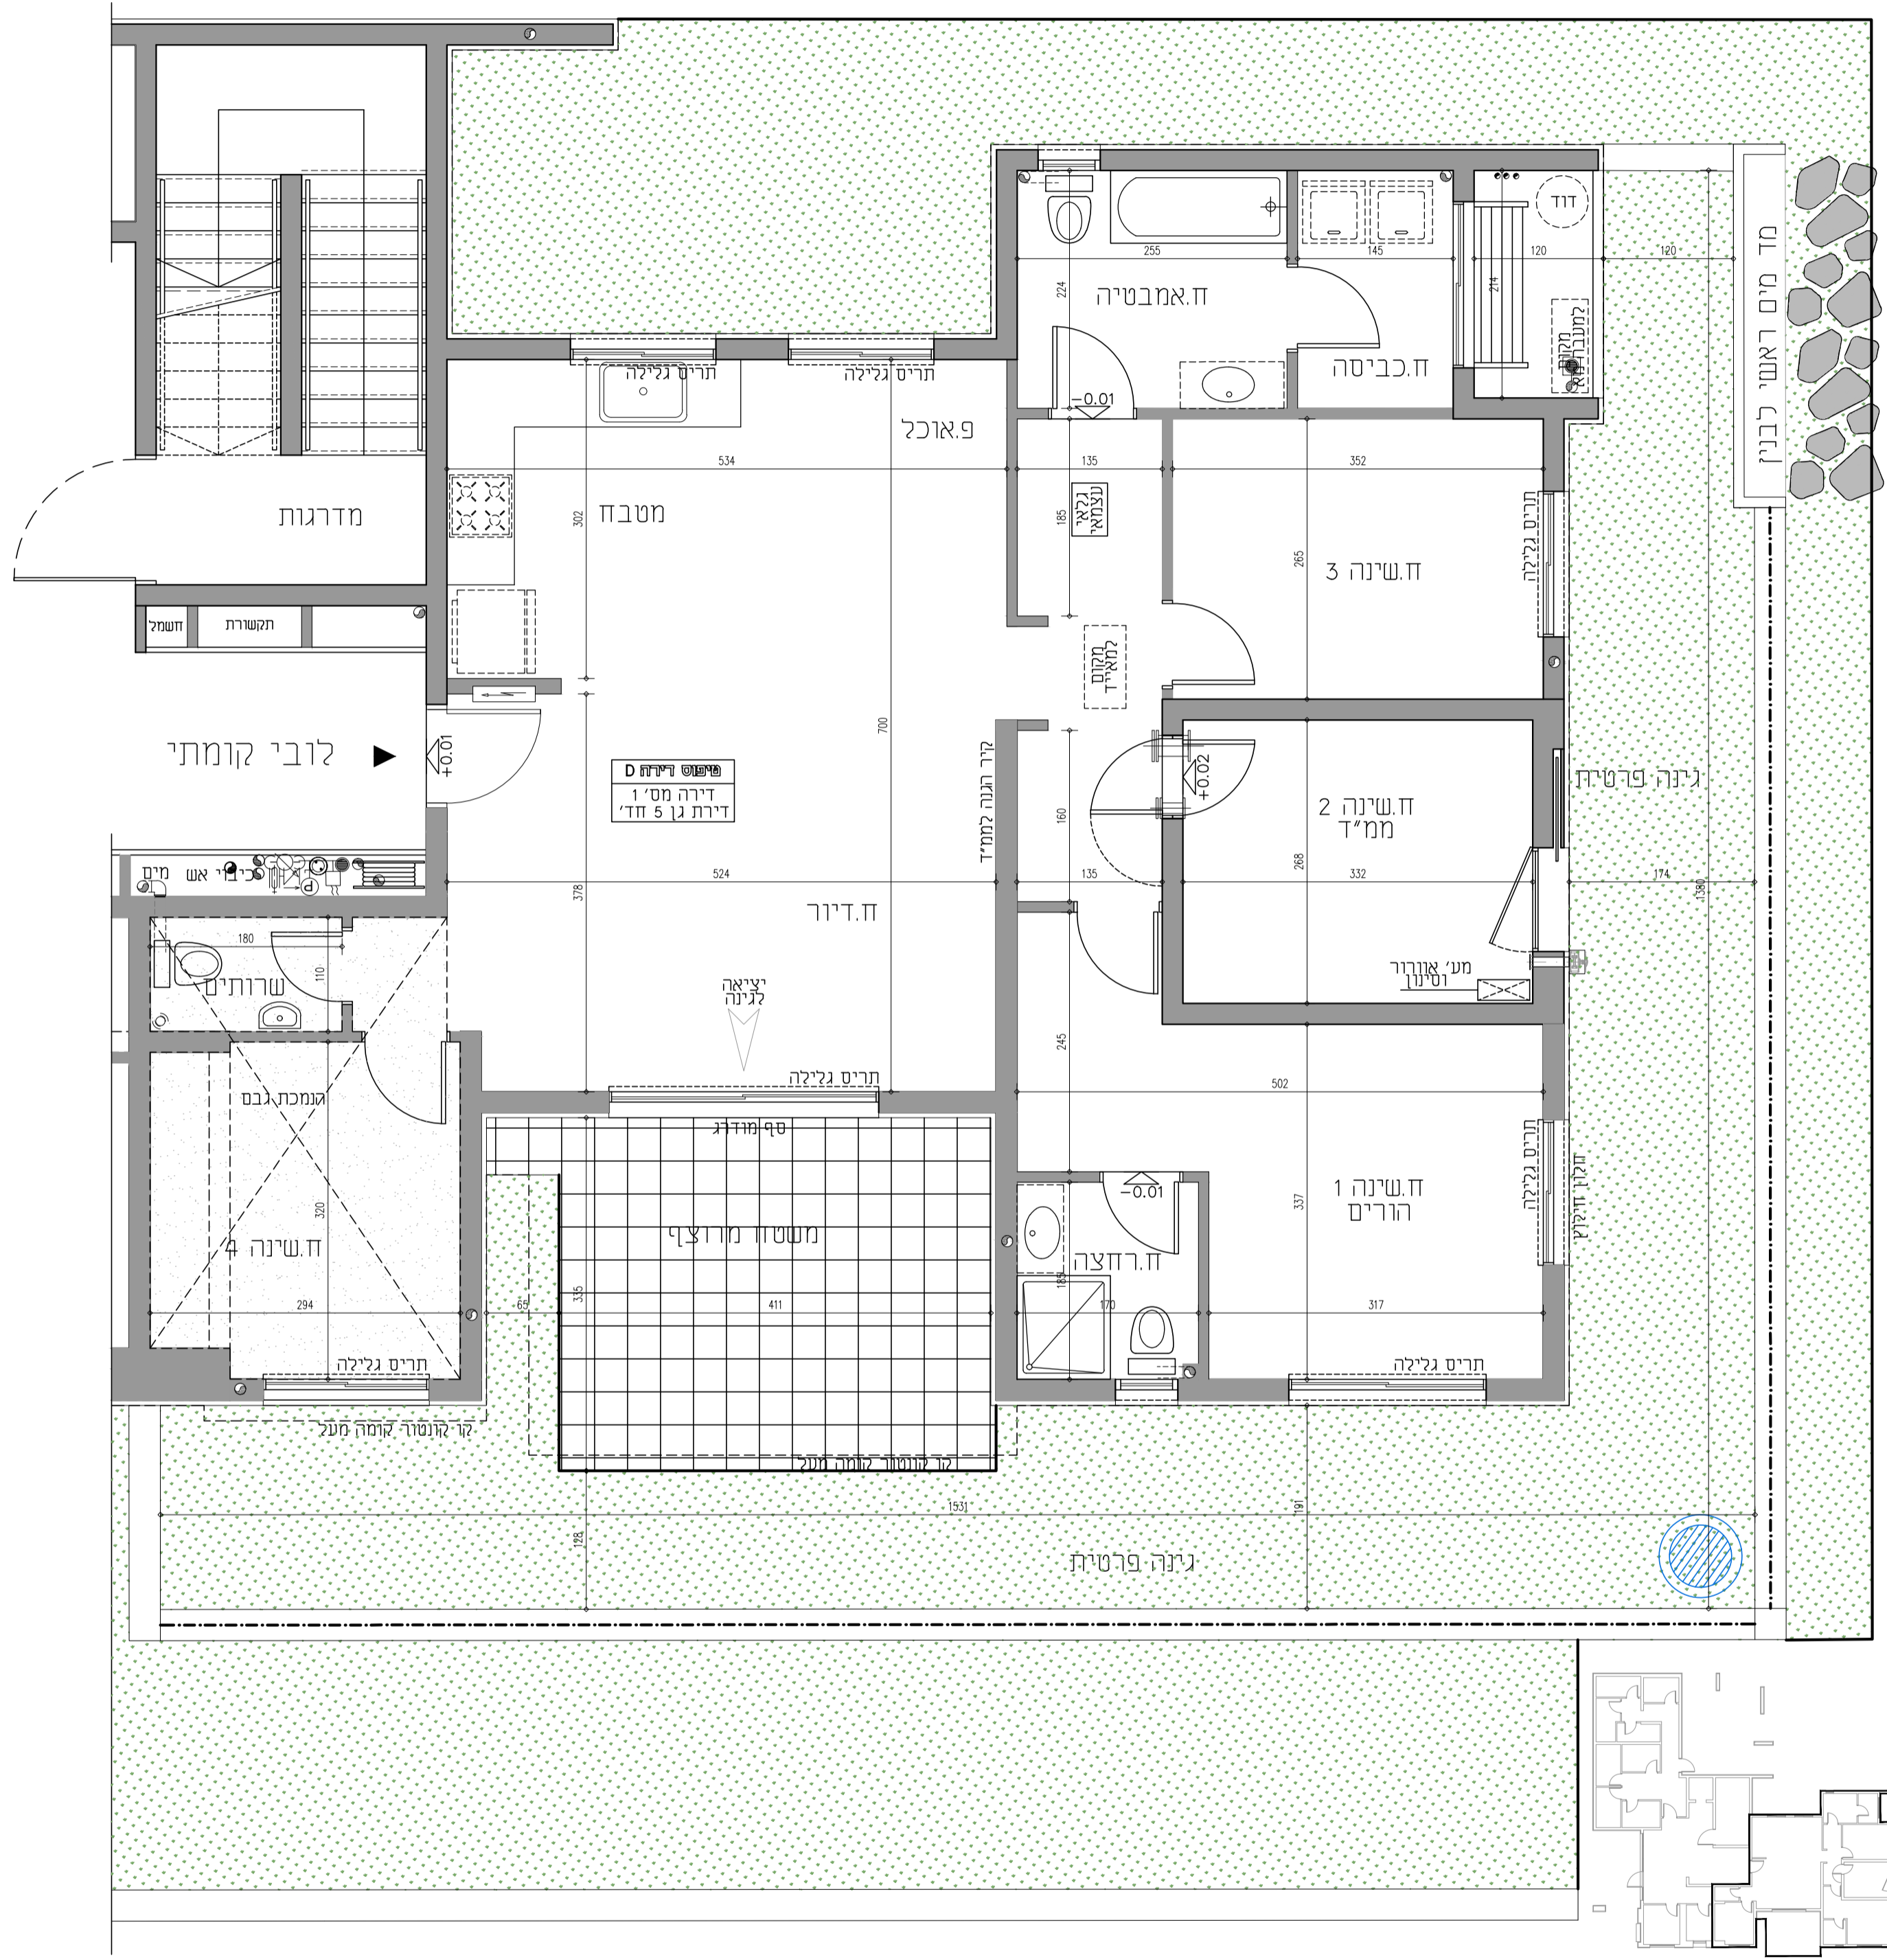

טבלת שטחים	
דירה	121.00
מיתפת	7.50
מחסן	67.70
כולל	