

- מקרא**
- צילון אזורי בממיד
 - מרכבת טיפון
 - קולטו
 - צ.מ.ג.
 - איזור מכוני
 - ספרינקלר
 - נקד
 - רכוש משותף
 - רכוש מצמד לדירה
 - תקרה מונמכת
 - לוח חשמל דירתי
 - מרכזיה לצנרת מים
 - ספן נמוך/מגבה

חתך סכמטי

14	15	
11	12	13
8	9	10
5	6	7
2		4
1		

5 קומה
4 קומה
3 קומה
2 קומה
1 קומה
קומת קרקע

קנה מידה:
1:100

אגמים אשקלון


הנושא:
מגרש 120 - בניין 2
דירה A

היזם:
אגם - תבור
יזמות ובניה בע"מ

yasky architects
אבן גבירול 17 תל אביב-יפו
ט 03-560-3404
פ 03-560-3419

אדריכלים

מהדורה: 1
תאריך: 07/08/22

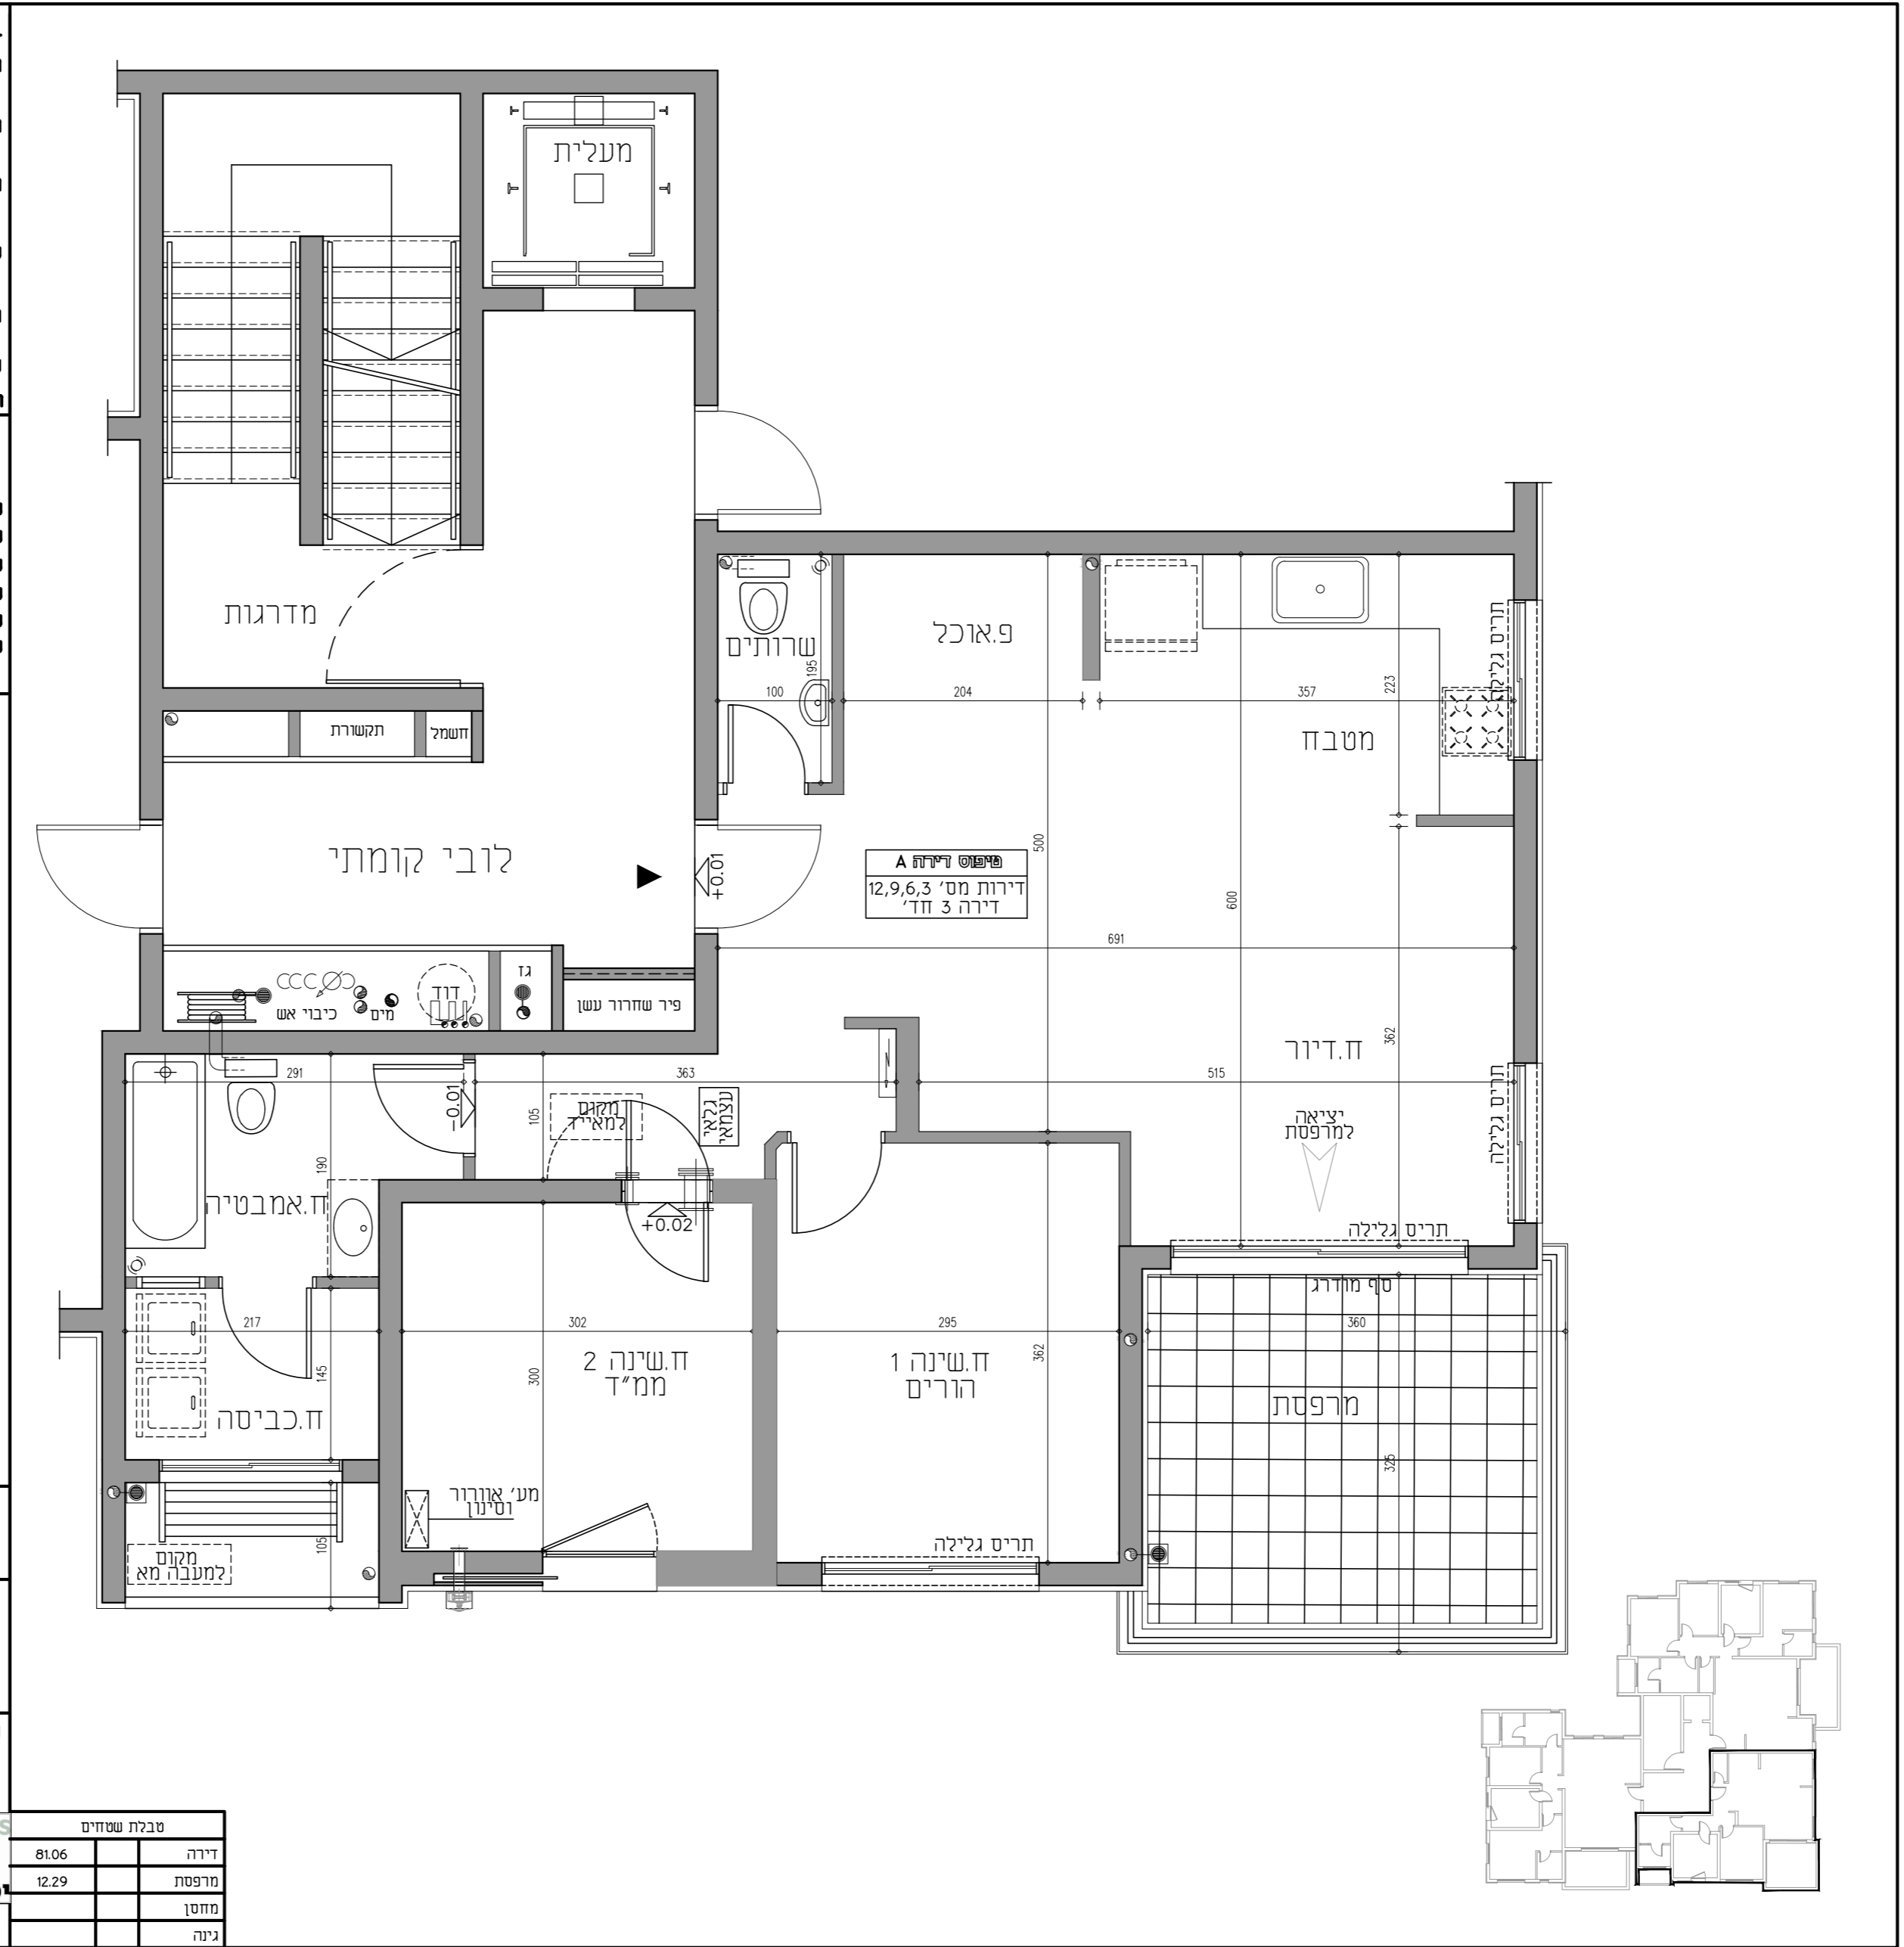

טבלת שטחים	
דירה	81.06
מרפסת	12.29
מחסן	
גינה	