


- מקרא**
- רכוש משותף
 - רכוש מוצמד לדירה
 - תקרה מונמכת
 - לוח חשמל דירתי
 - מרכזיה לצנרת מים
 - ספרינקלר
 - צינור אזורי בממיד
 - מערכת סינון
 - קולטן
 - צ.מ.ג.
 - איזור מכני
 - ספרינקלר
 - נקז

חתך סכמטי

15	13	14	5 קומה
12	10	11	4 קומה
9	7	8	3 קומה
6	4	5	2 קומה
3	1	2	1 קומה
			קומת קרקע

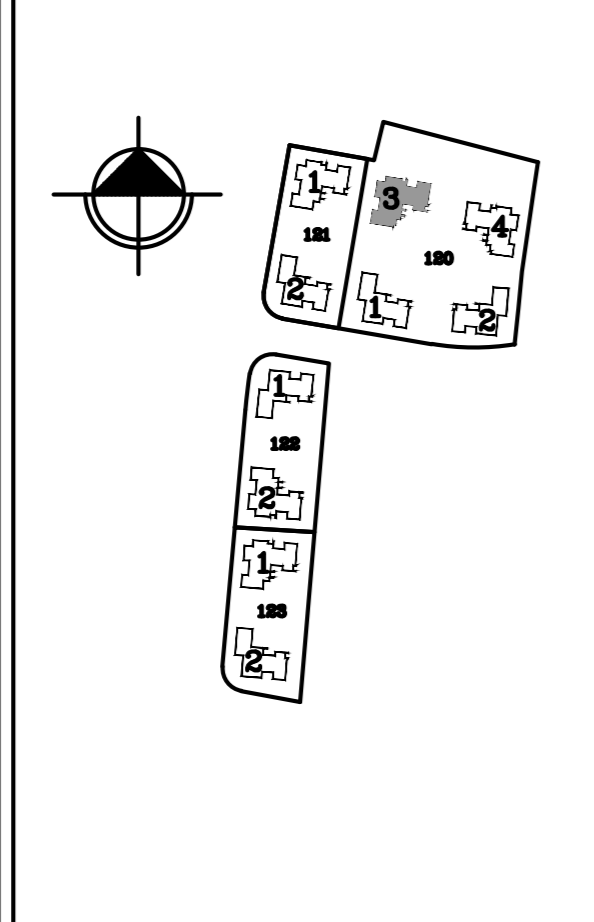

קנה מידה: 1:100


אגמים אשקלון

הנושא: **מגרש 120 - בניין 3**
דירה B

היזום: **אגם - תבור**
יזמות ובניה בע"מ

yasky architects
אבן גבירול 17 תל אביב-יפו
ט 03-560-3404

יסקי אדריכלים
פ 03-560-3419
מהדורה: 1 תאריך: 07/08/22

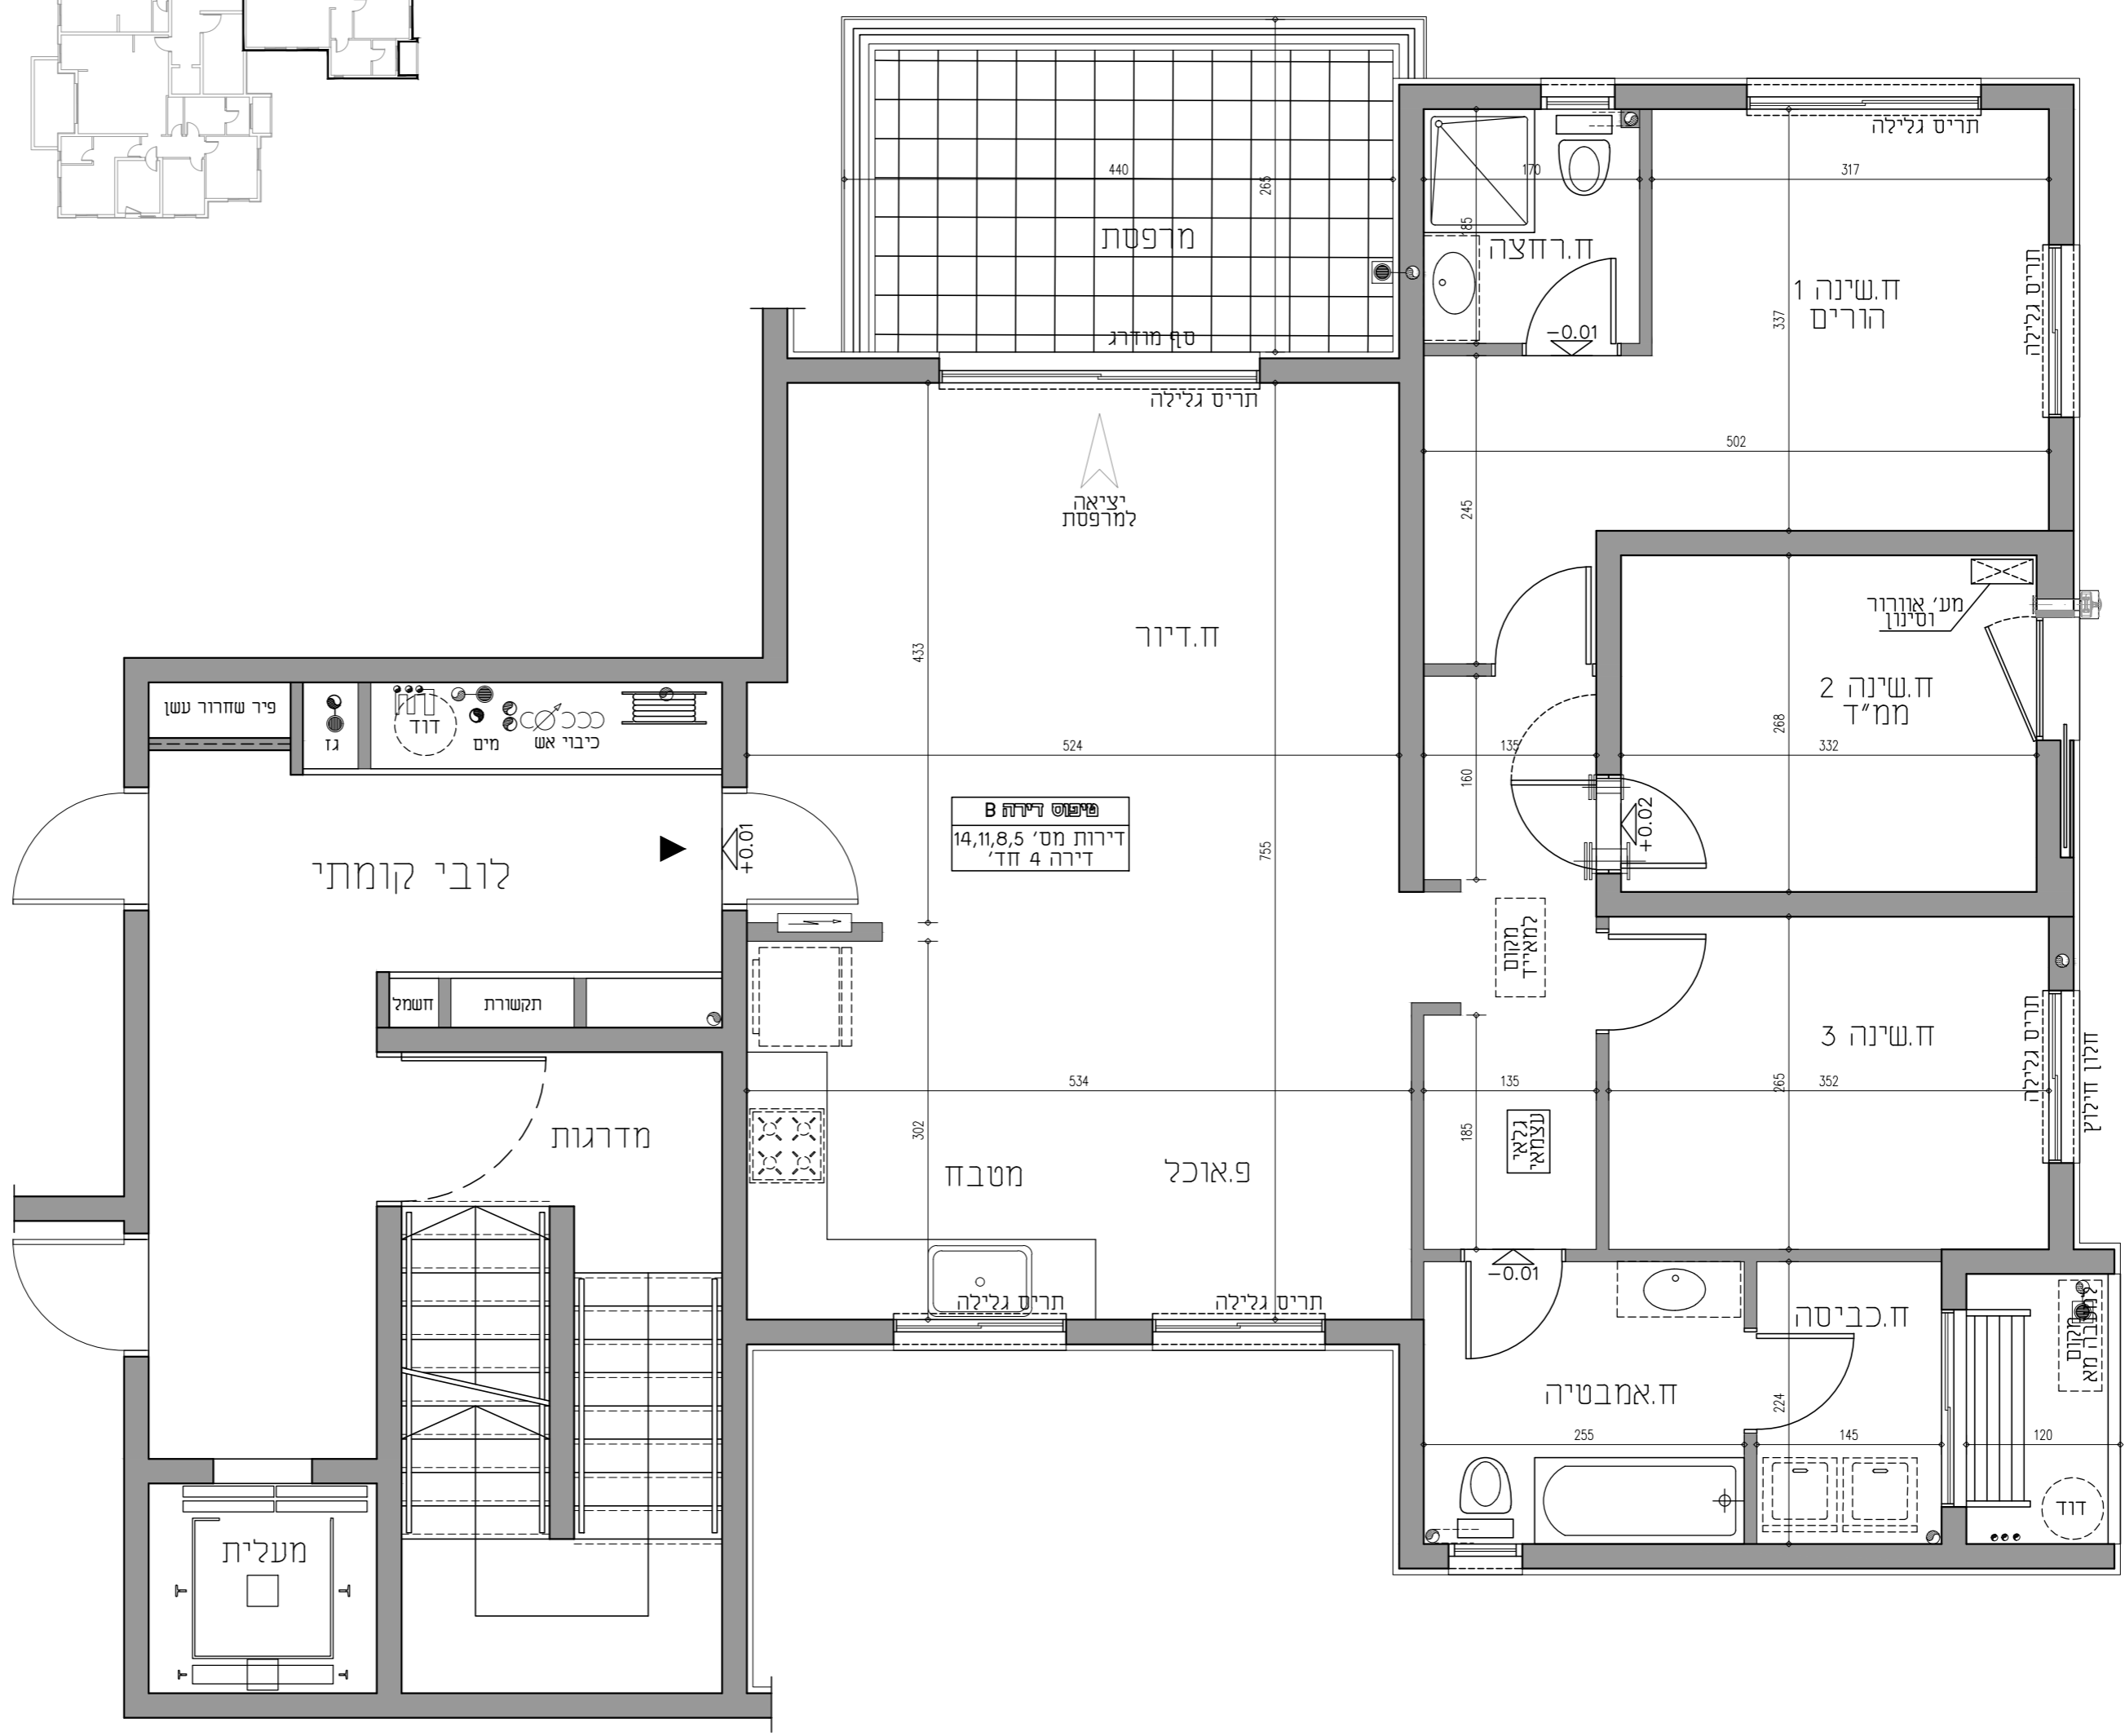

טבלת שטחים

107.29	דירה
12.30	מרפסת
	מחסן
	גינה