


- מקרא**
- צנור אודור במסלול
 - מרכבת סינון
 - קולט
 - צ.מ.ג
 - אזורר מכני
 - מרכזת לצנרת מים [מ.צ.מ]
 - ספינגקר
 - נקד
 - רכש משותף
 - רכש מוצמד לדירה
 - תקרה מונמכת
 - לוח חשמל דירתי
 - מרכזת לצנרת מים [מ.צ.מ]
 - ספינגקר
 - ספי נמור/מוגבה
 - נקד
- הערות: חתוכים מוצגים בדף השער לחבניות הסכר.

חתך סכמטי

15	5 קומה
12	4 קומה
9	3 קומה
6	2 קומה
3	1 קומה
1	קומת קרקע

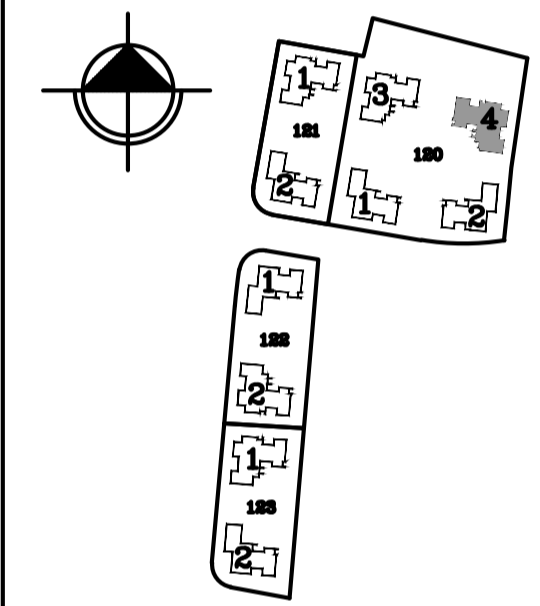

קנה מידה:
1:100


אגמים אשקלון

התנשא:
מגרש 120- בניין 3
דירה D

היום
אגם - תבור
יזמות ובניה בע"מ

yasky architects
אבן בנימין 17 תל אביב-יפו
03-560-3404 ט
03-560-3419 פ

יסקי אדריכלים
מאדורה: 1
תאריך: 07/08/22

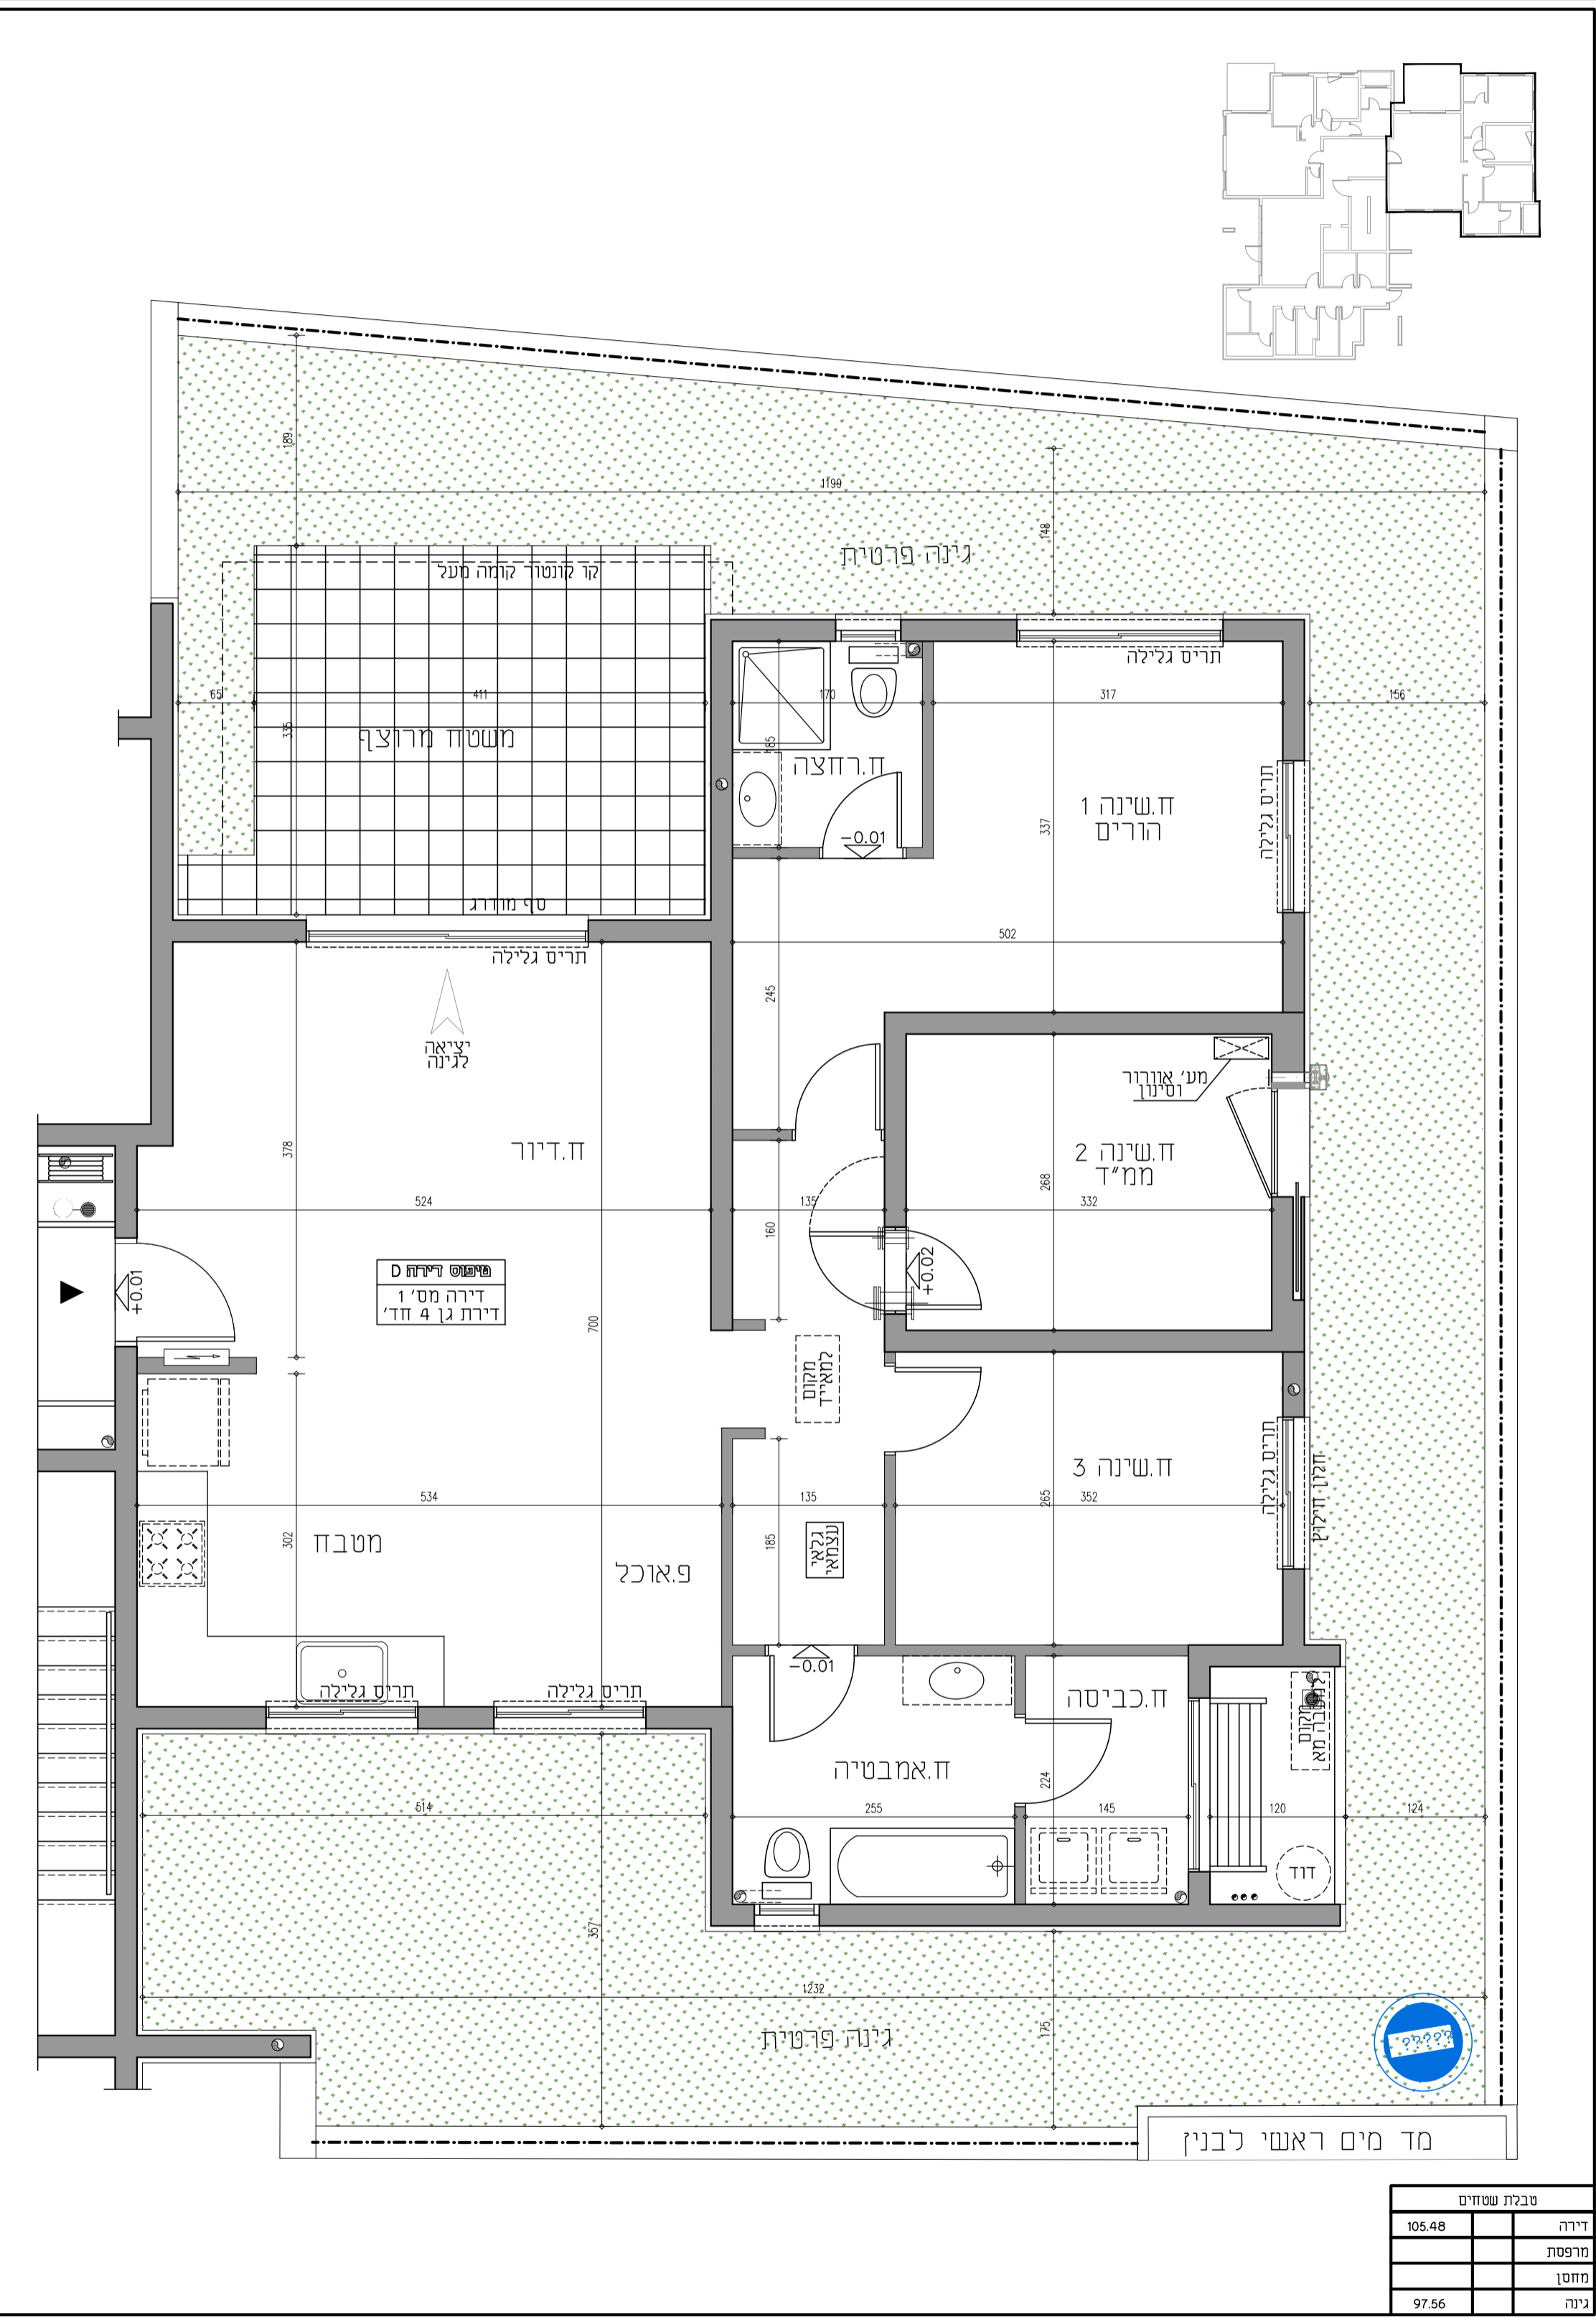

סכמת שטחים

דירה	105.48
מופסת	
חחסן	
גנה	97.56