


- מקרא**
- צינור אזורי בממיד
 - רכוש משותף
 - מערכת סינון
 - רכוש מוצמד לדירה
 - קולט
 - תקרה מונמכת
 - צ.מ.ג.
 - לוח חשמל דירתי
 - איזורי מכני
 - מרכזיה לצנרת מים
 - ספרינקלר
 - נקד
 - סף נמוך/מוגבה
- הערות לחבנית זו מופיעות בדף השער לתכנית המכר.

חתך סכמטי

12
9 10 11
6 7 8
4 5
1 2

4 קומה
3 קומה
2 קומה
1 קומה
קומת קרקע

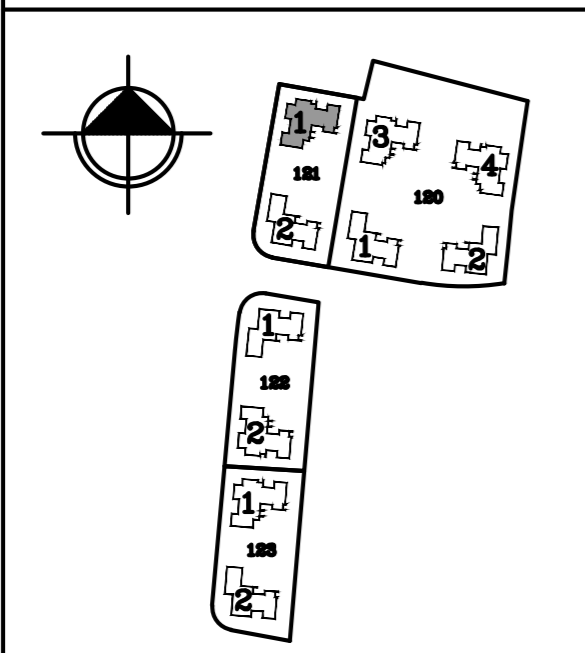

קנה מידה:
1:100

אגמים אשקלון


הנושא:
מגרש 121 - בניין 1
דירה C

היזם:
אגם - תבור
יזמות ובניה בע"מ

yasky architects
אבן גבירול 17 תל אביב-יפו
ט 03-560-3404
פ 03-560-3419

סקי
אדריכלים

19/06/22: תאריך
1 : מהדורה

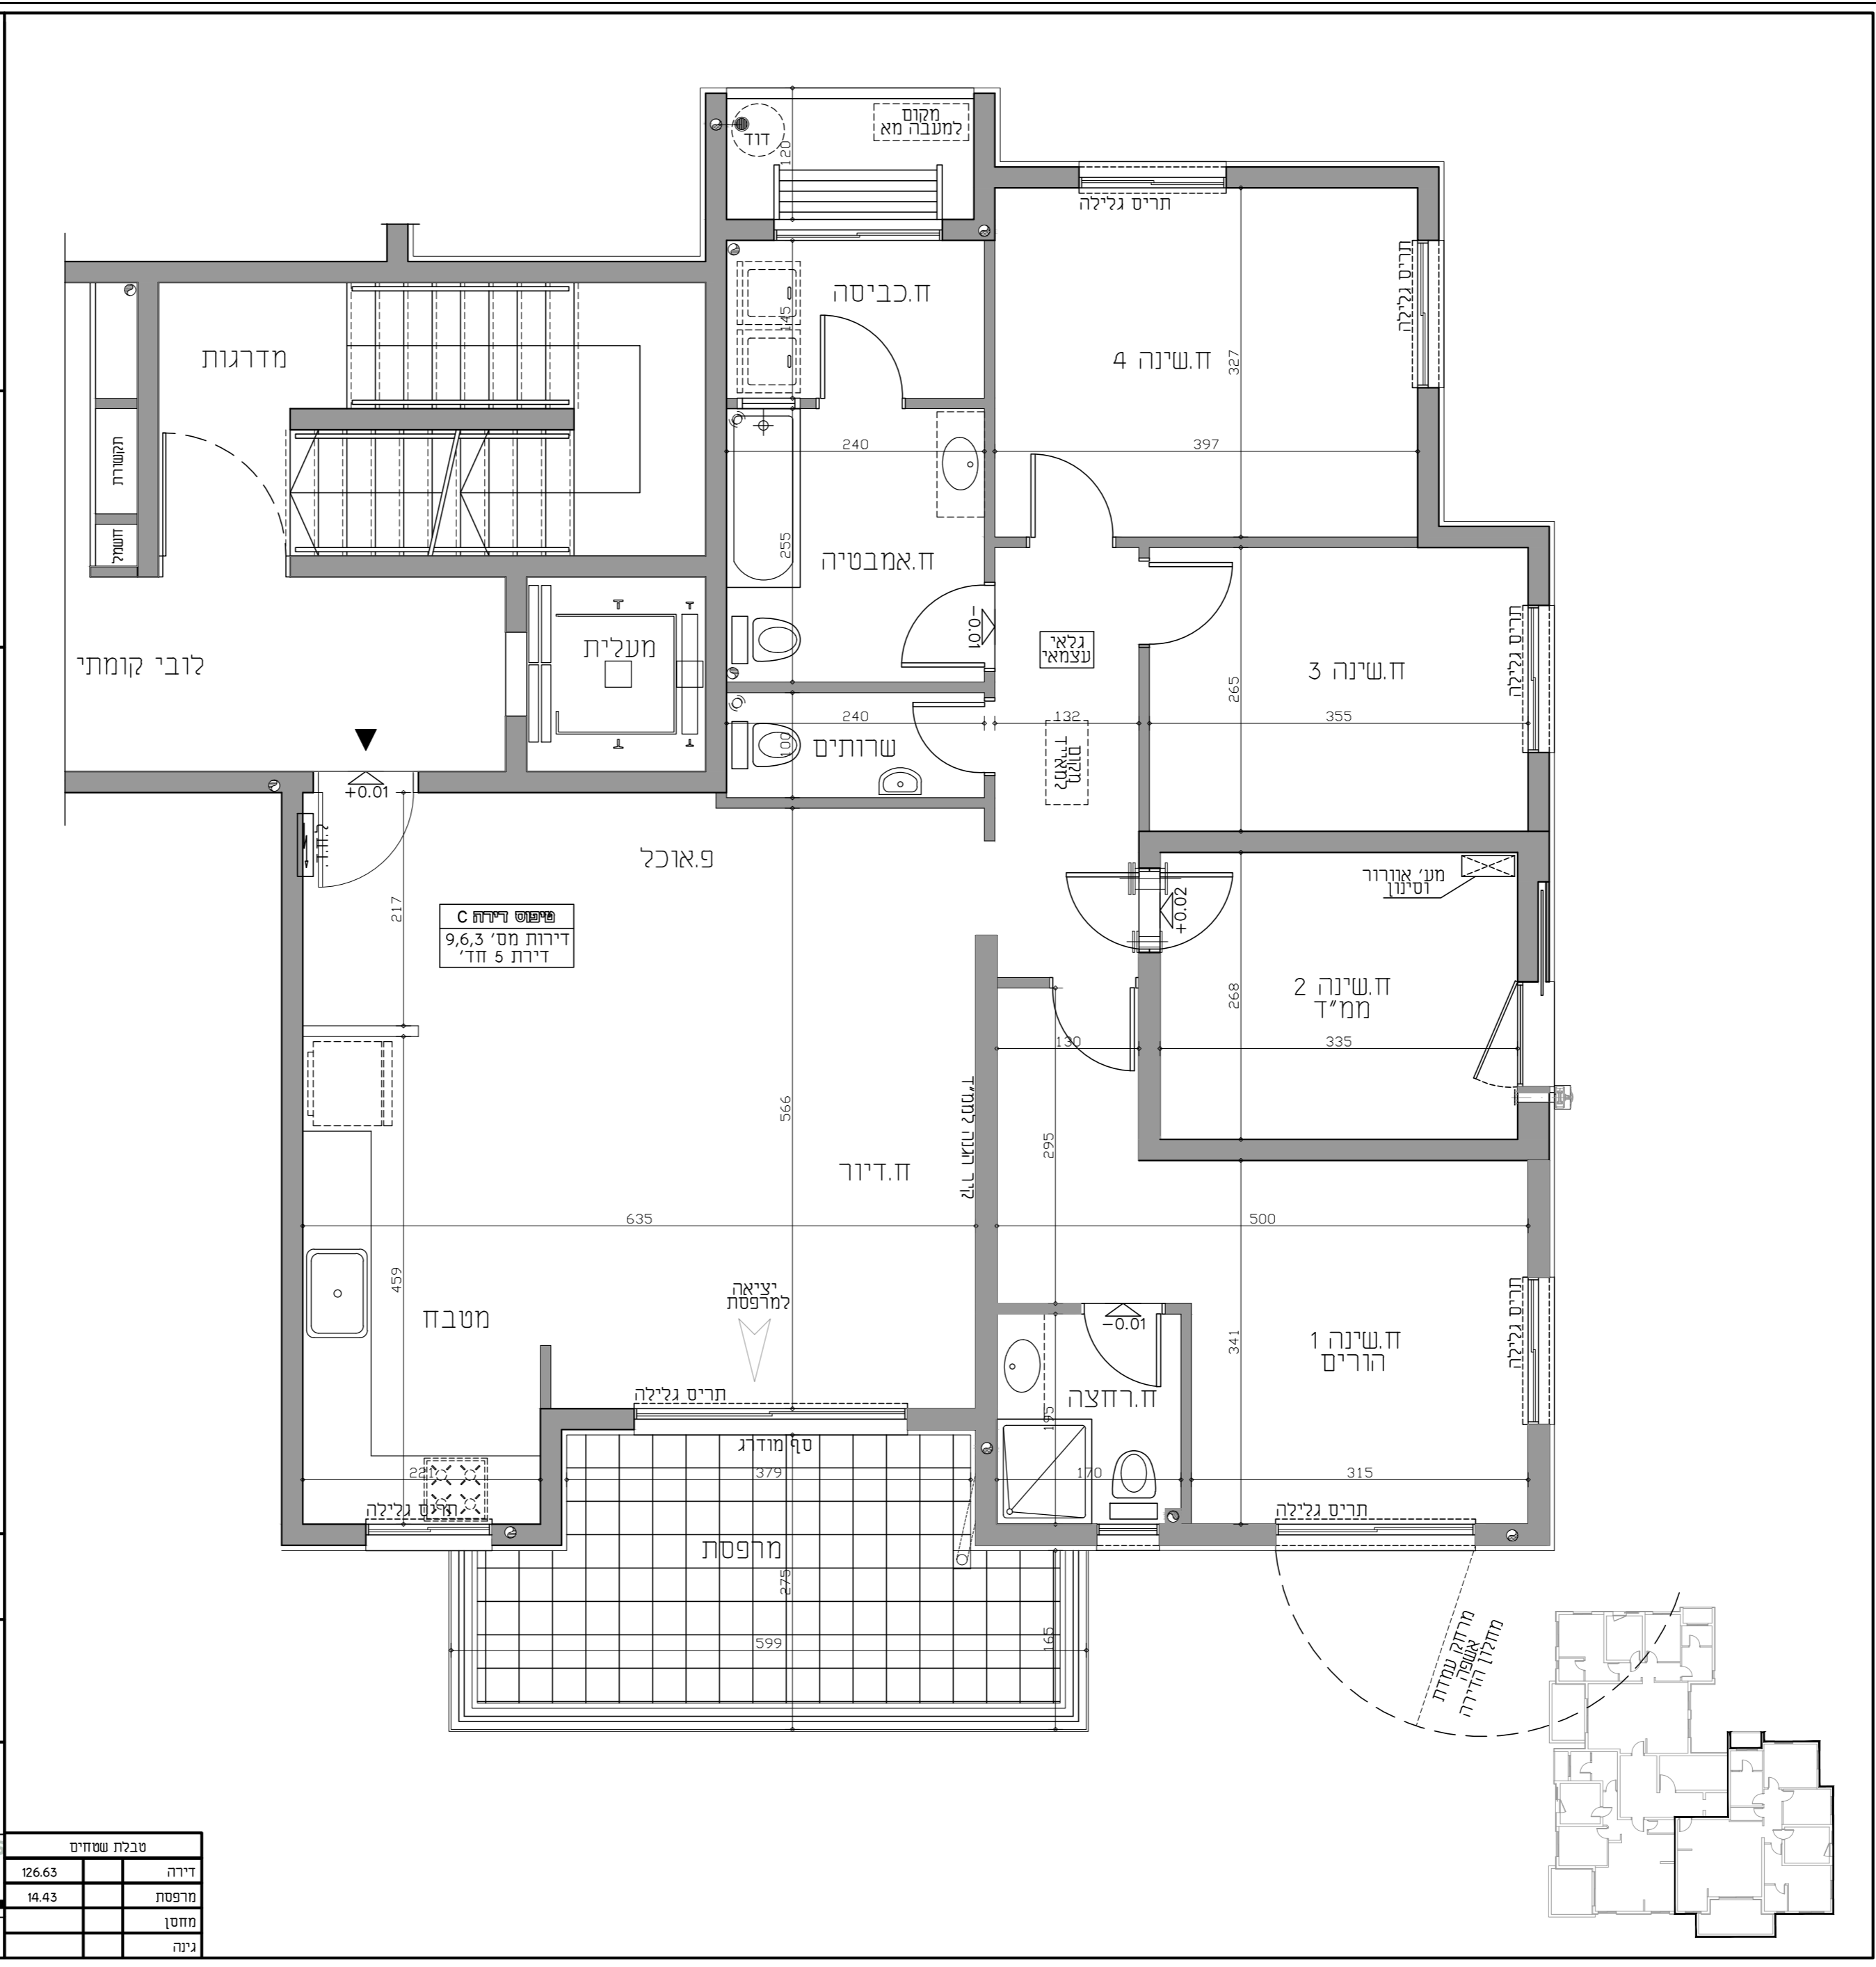

טבלת שטחים	
126.63	דירה
14.43	מרפסת
	מחסן
	גינה