
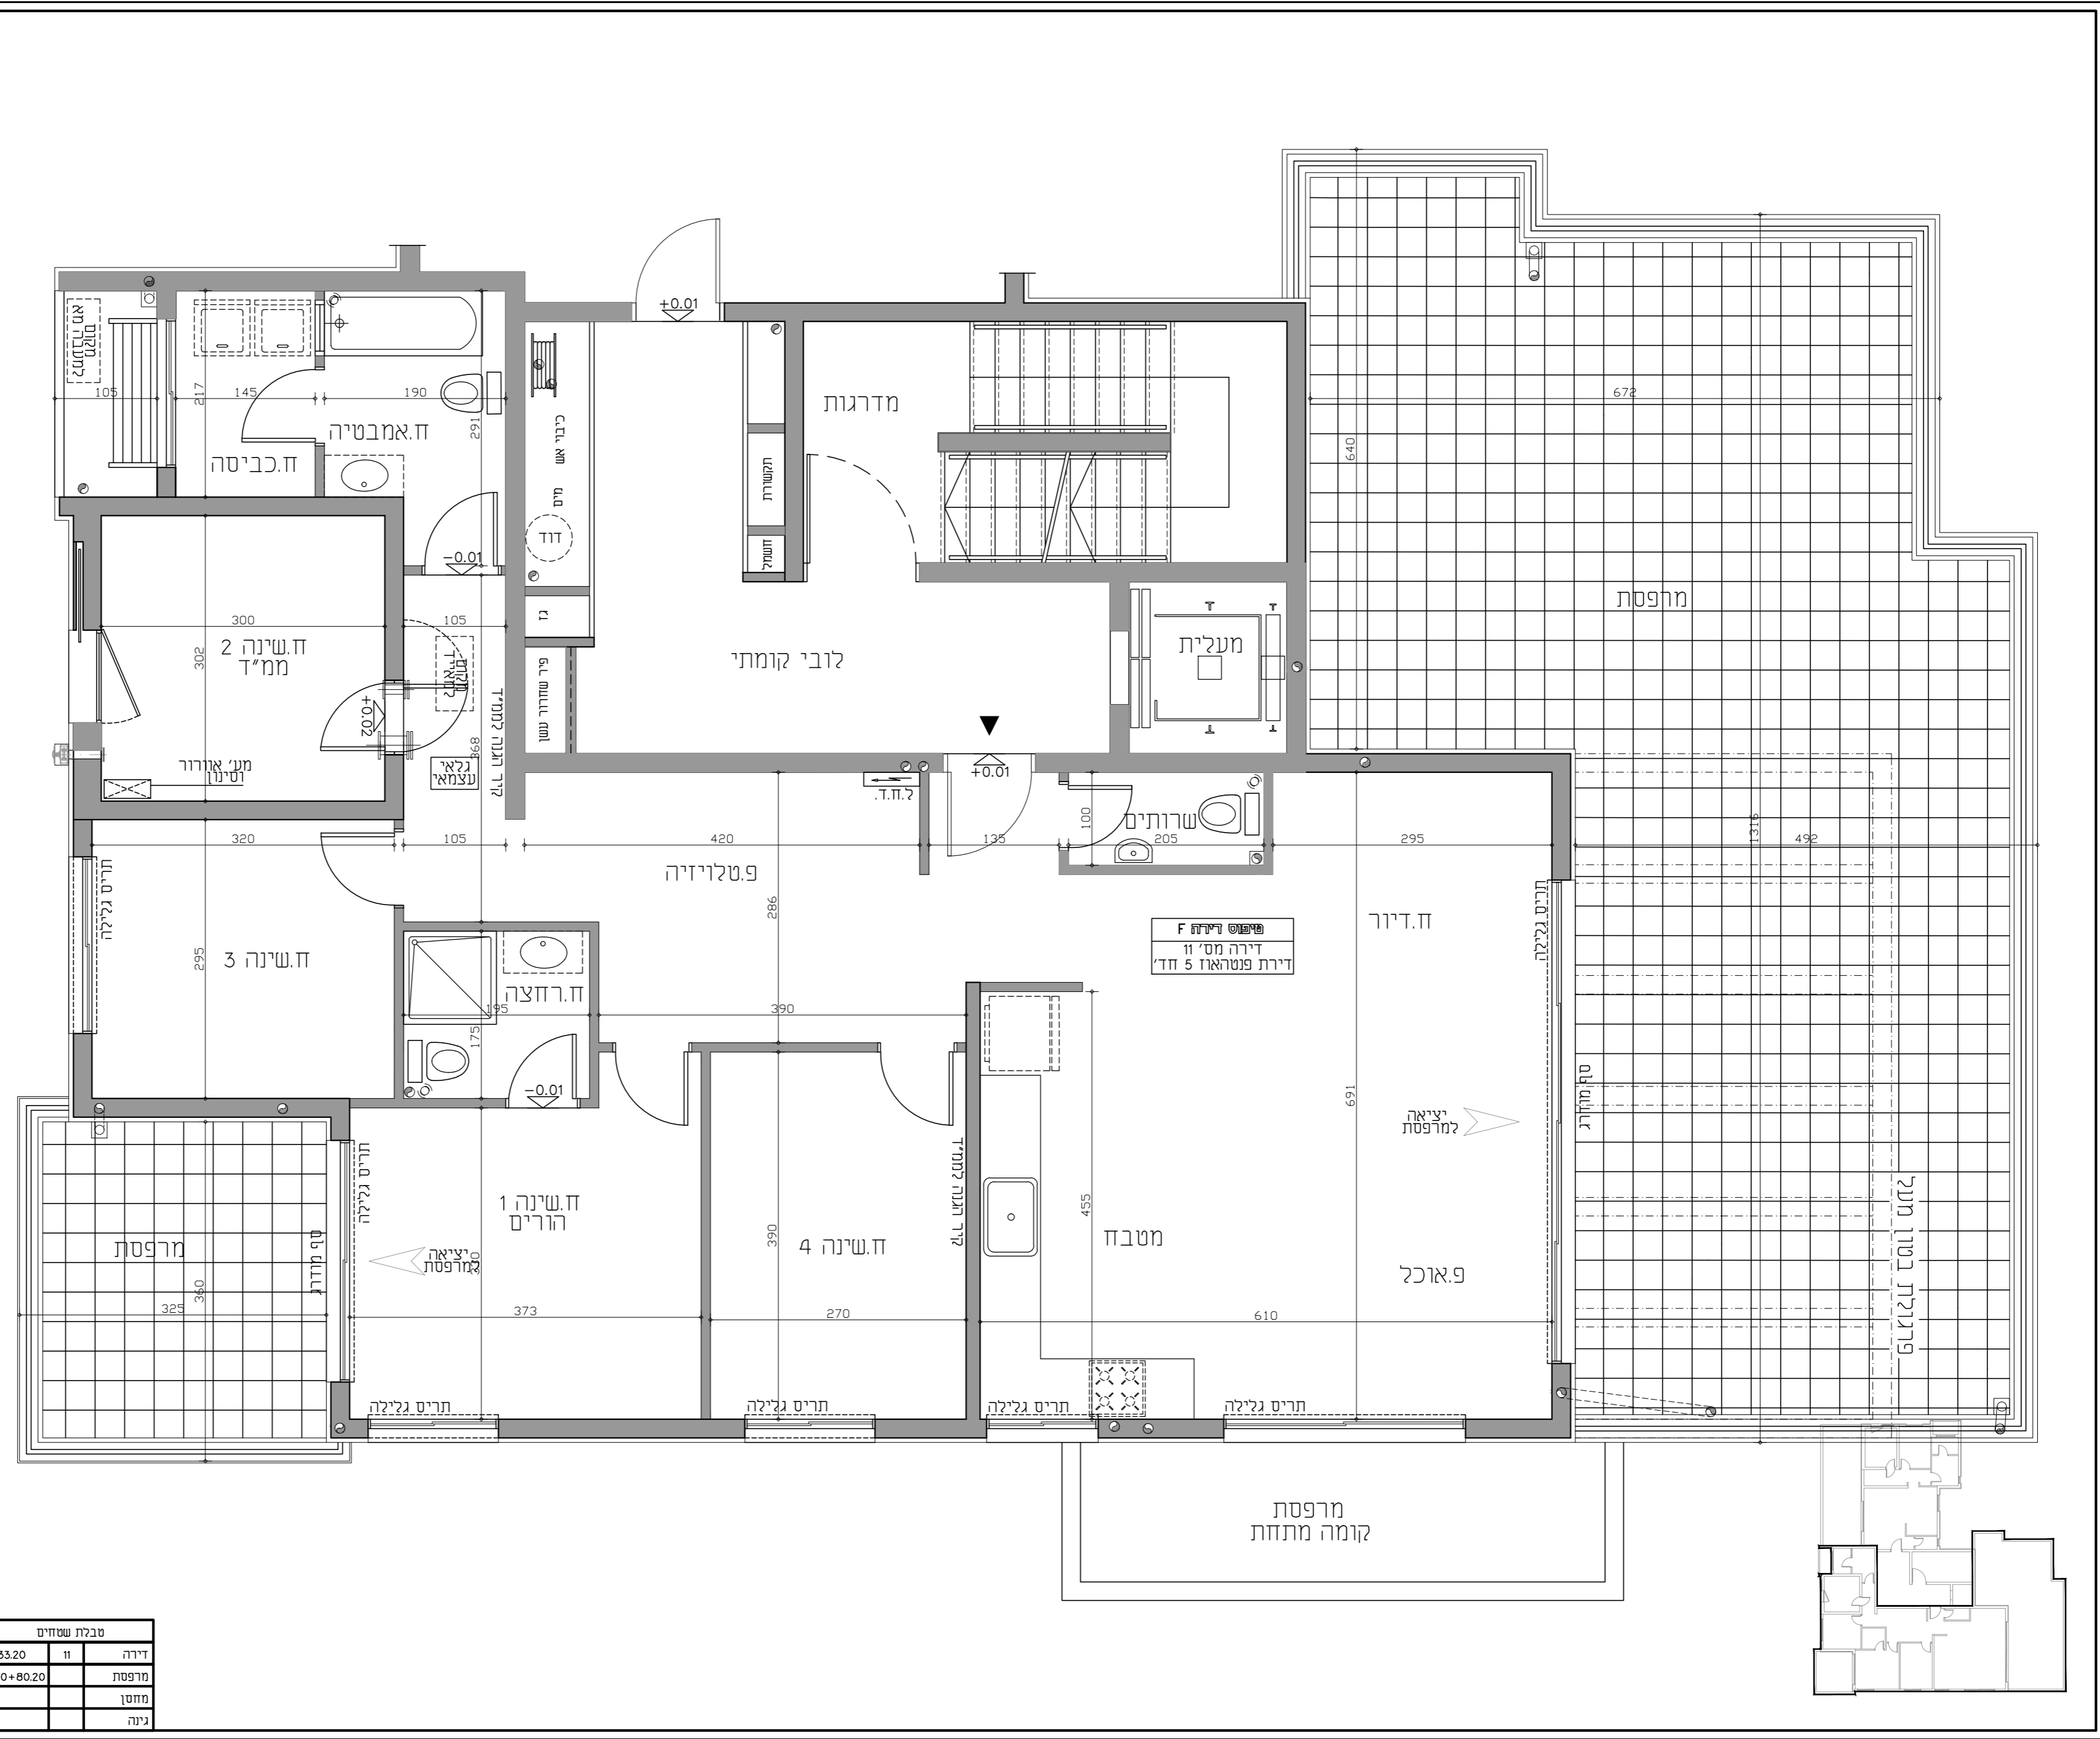


- מקרא**
- רכוש משותף
 - רכוש מוצמד לדירה
 - תקרה מונמכת
 - לוח חשמל דירתי
 - מרכזיה לצננת מים
 - סף נמוך/מגבה
 - צנור אורודר בממיד
 - מערכת סינון
 - קולטן
 - צ.מ.ג.
 - איורודר מכני
 - ספרינקלר
 - נקד

חתימת סכמטי

| |
|--------|
| 13 |
| 11 12 |
| 8 9 10 |
| 5 6 7 |
| 2 3 4 |
| 1 |

קומה 5
קומה 4
קומה 3
קומה 2
קומה 1
קומת קרקע

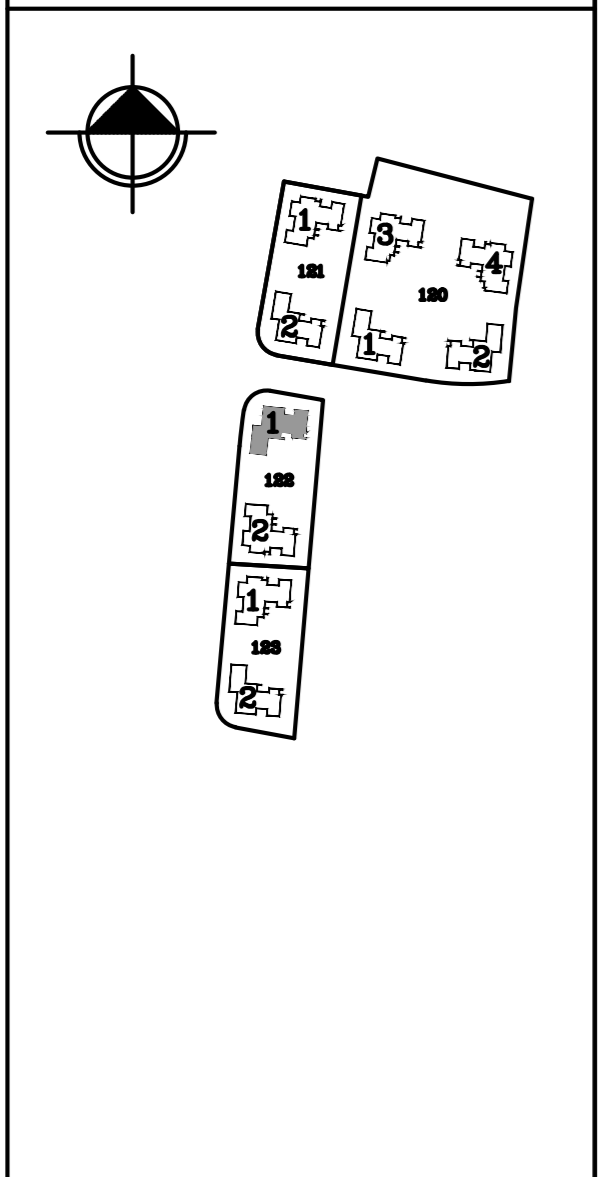

קנה מידה: 1:100

אגמים אשקלון

הנושא: **מגרש 122 - בניין 1**
דירה F

היזם: **אגם - תבור**
יזמות ובניה בע"מ

architects
אבן גבירול 17 תל אביב-יפו
ט 03-560-3404
פ 03-560-3419
אדריכלים
סקי
מזהדורה: 1
תאריך: 19/06/22

| טבלת שטחים | |
|------------|-------------|
| דירה | 11 |
| מרפסת | 11.70+80.20 |
| מחסן | |
| גינה | |