
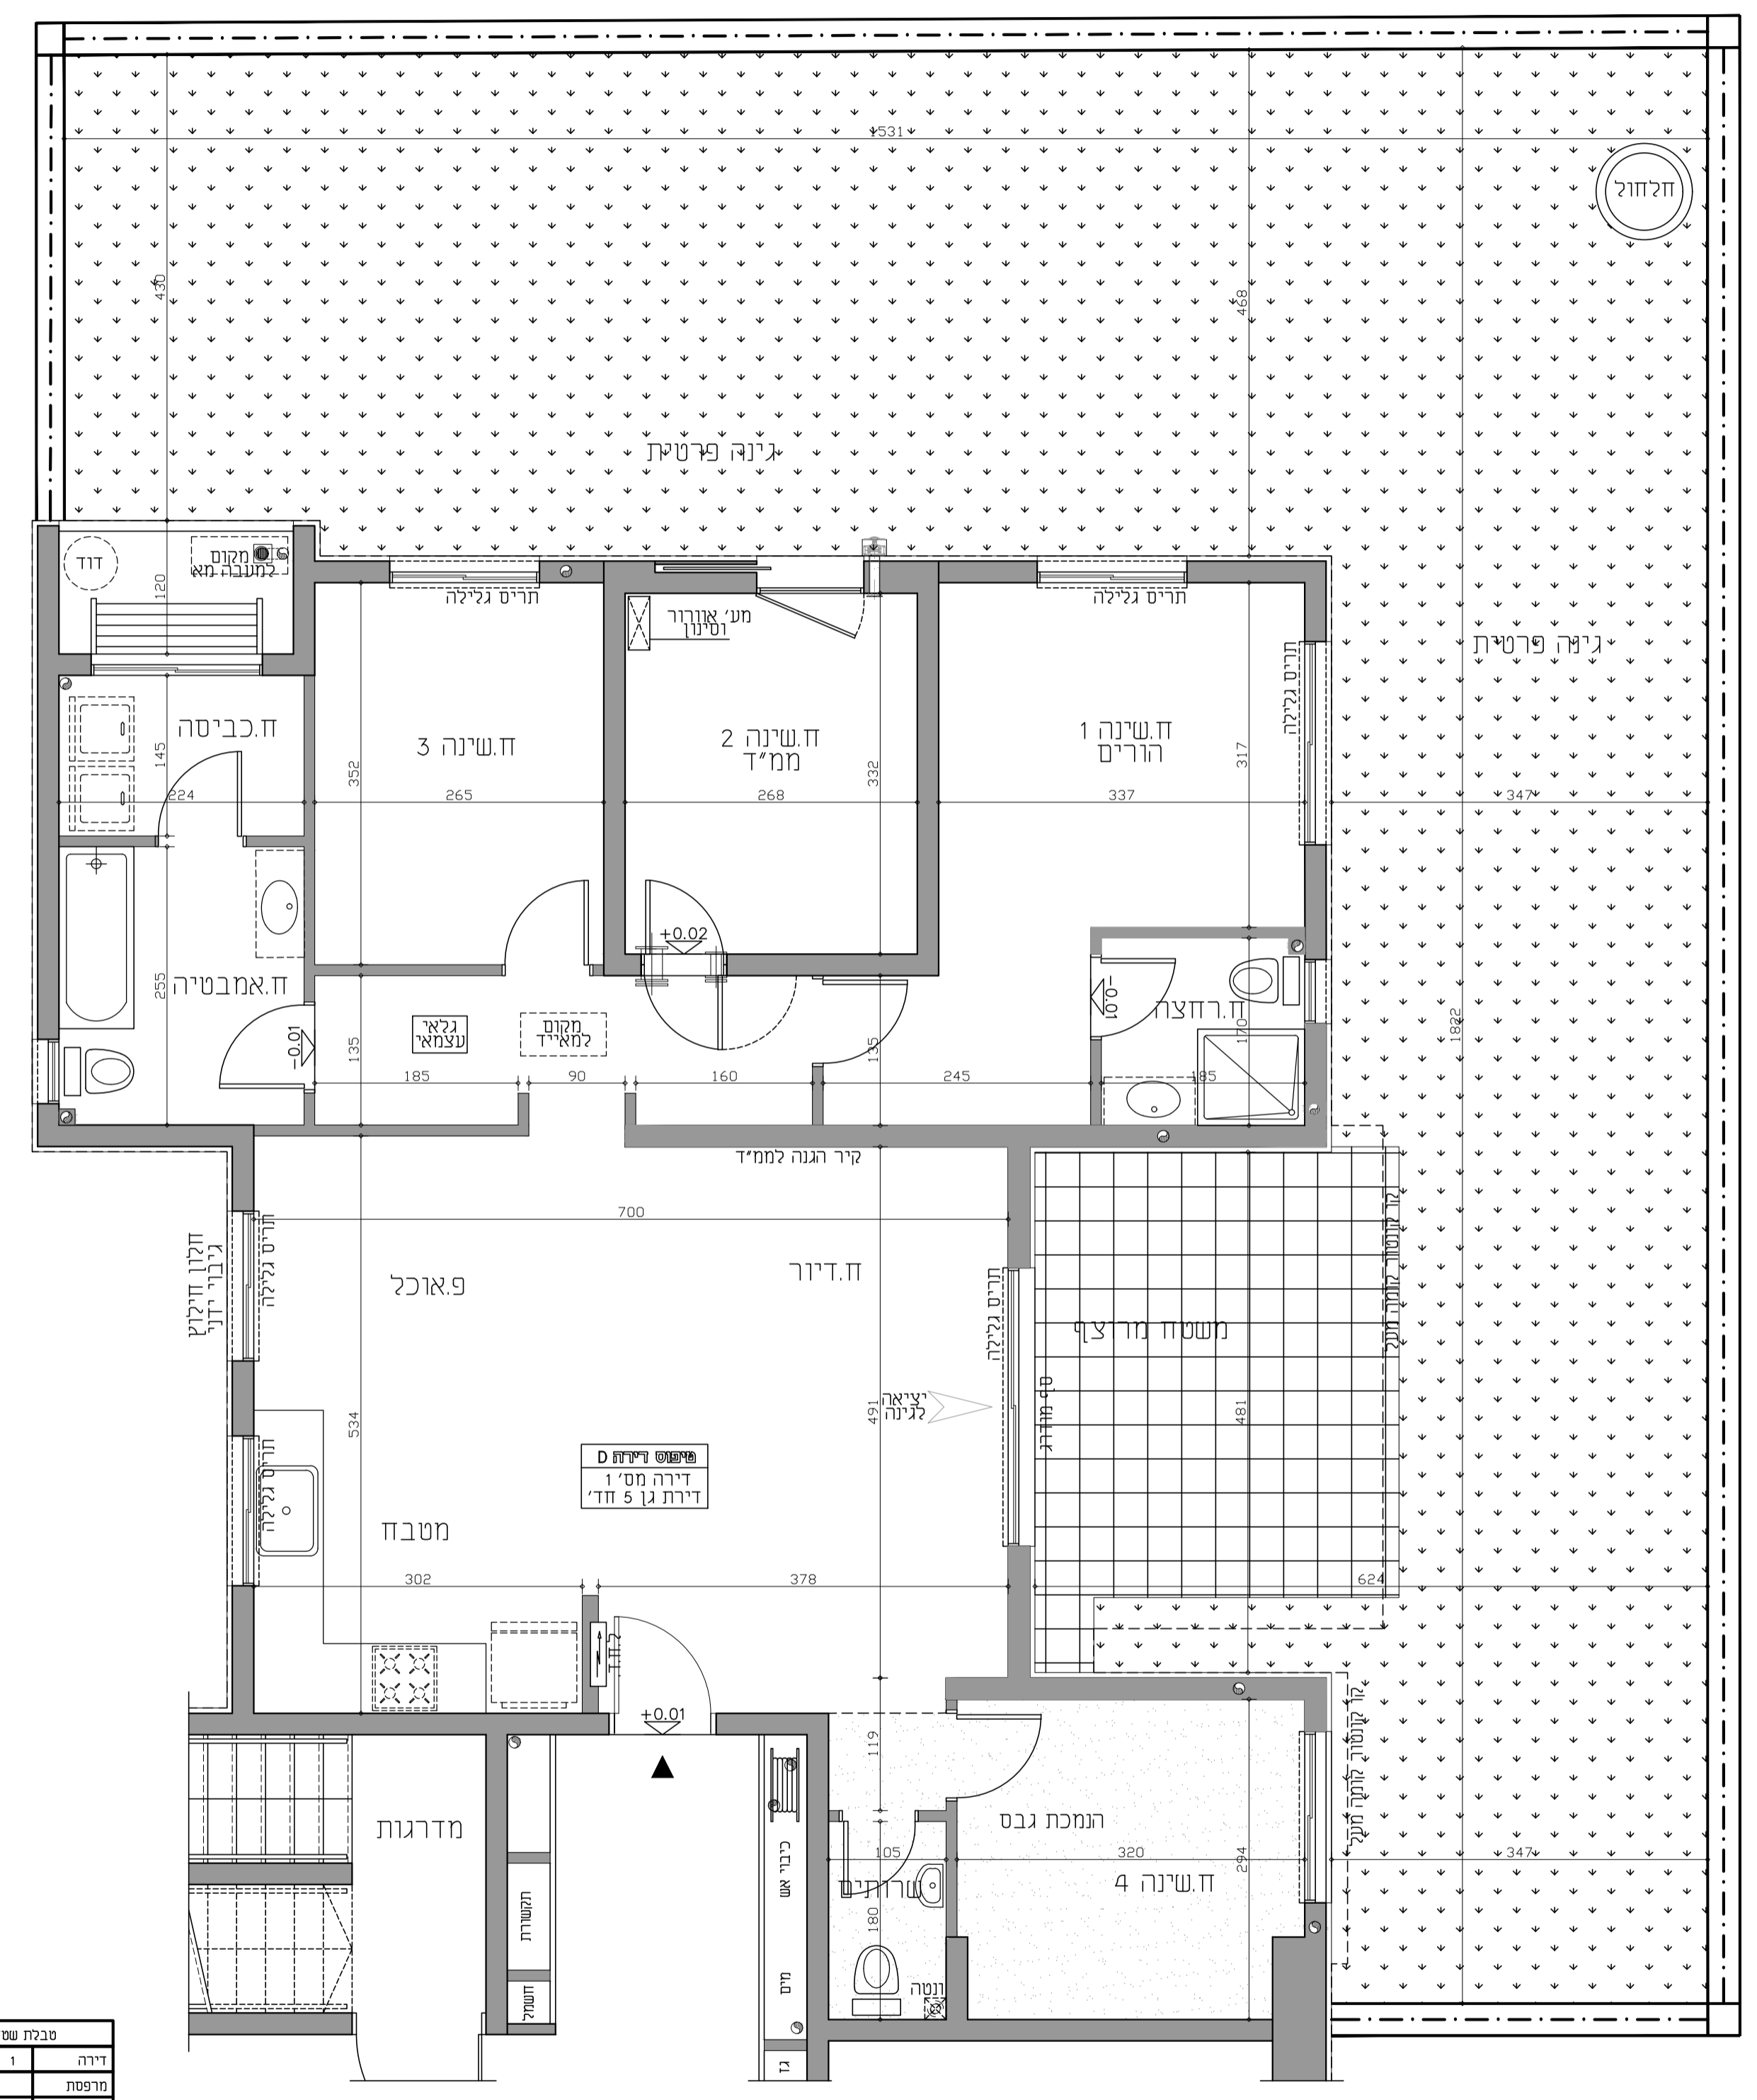


- מקרא**
- צנור אזורי במסלול
  - מרכבת סינון
  - קולט
  - צ.מ.ג
  - אזורי מכני
  - ספרינגר
  - נקד
  - רכש משותף
  - רכש מוצמד לדירה
  - תקרה מונמכת
  - לוח השמל דירתי
  - מרכיב לצנרת מים [מבט]
  - סף נסד/מוגבה
  - הערות: תכנית זו מופיעת בדף השעי' לתכנית הסכמ.

**חתך טכנטי**

13
11 12
8 9 10
5 6 7
2 3 4
1

קומה 5  
קומה 4  
קומה 3  
קומה 2  
קומה 1  
קומת קרקע

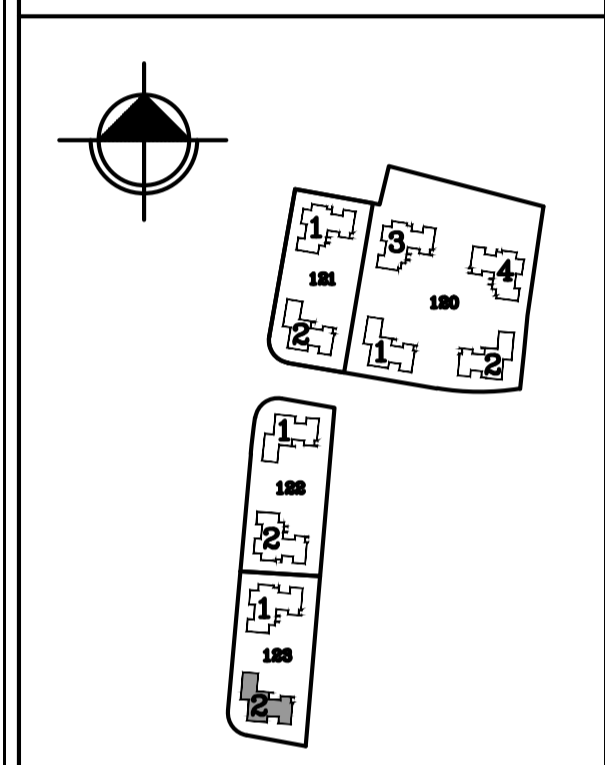

קנה מידה: 1:100

**אגמים אשקלון**

הנשוא: **מגרש 123 - בניין 2**  
דירה D

היום: **אגם - תבור**  
יזמות ובניה בע"מ

architects  
אגם תבור  
ט 03-560-3404  
פ 03-560-3419  
אדריכלים

מבלי ששזדים	
דירה	1
מספר	12156
חומס	7.45
גנה	143.60

מאהדורה: 1 תאריך: 19/06/22