
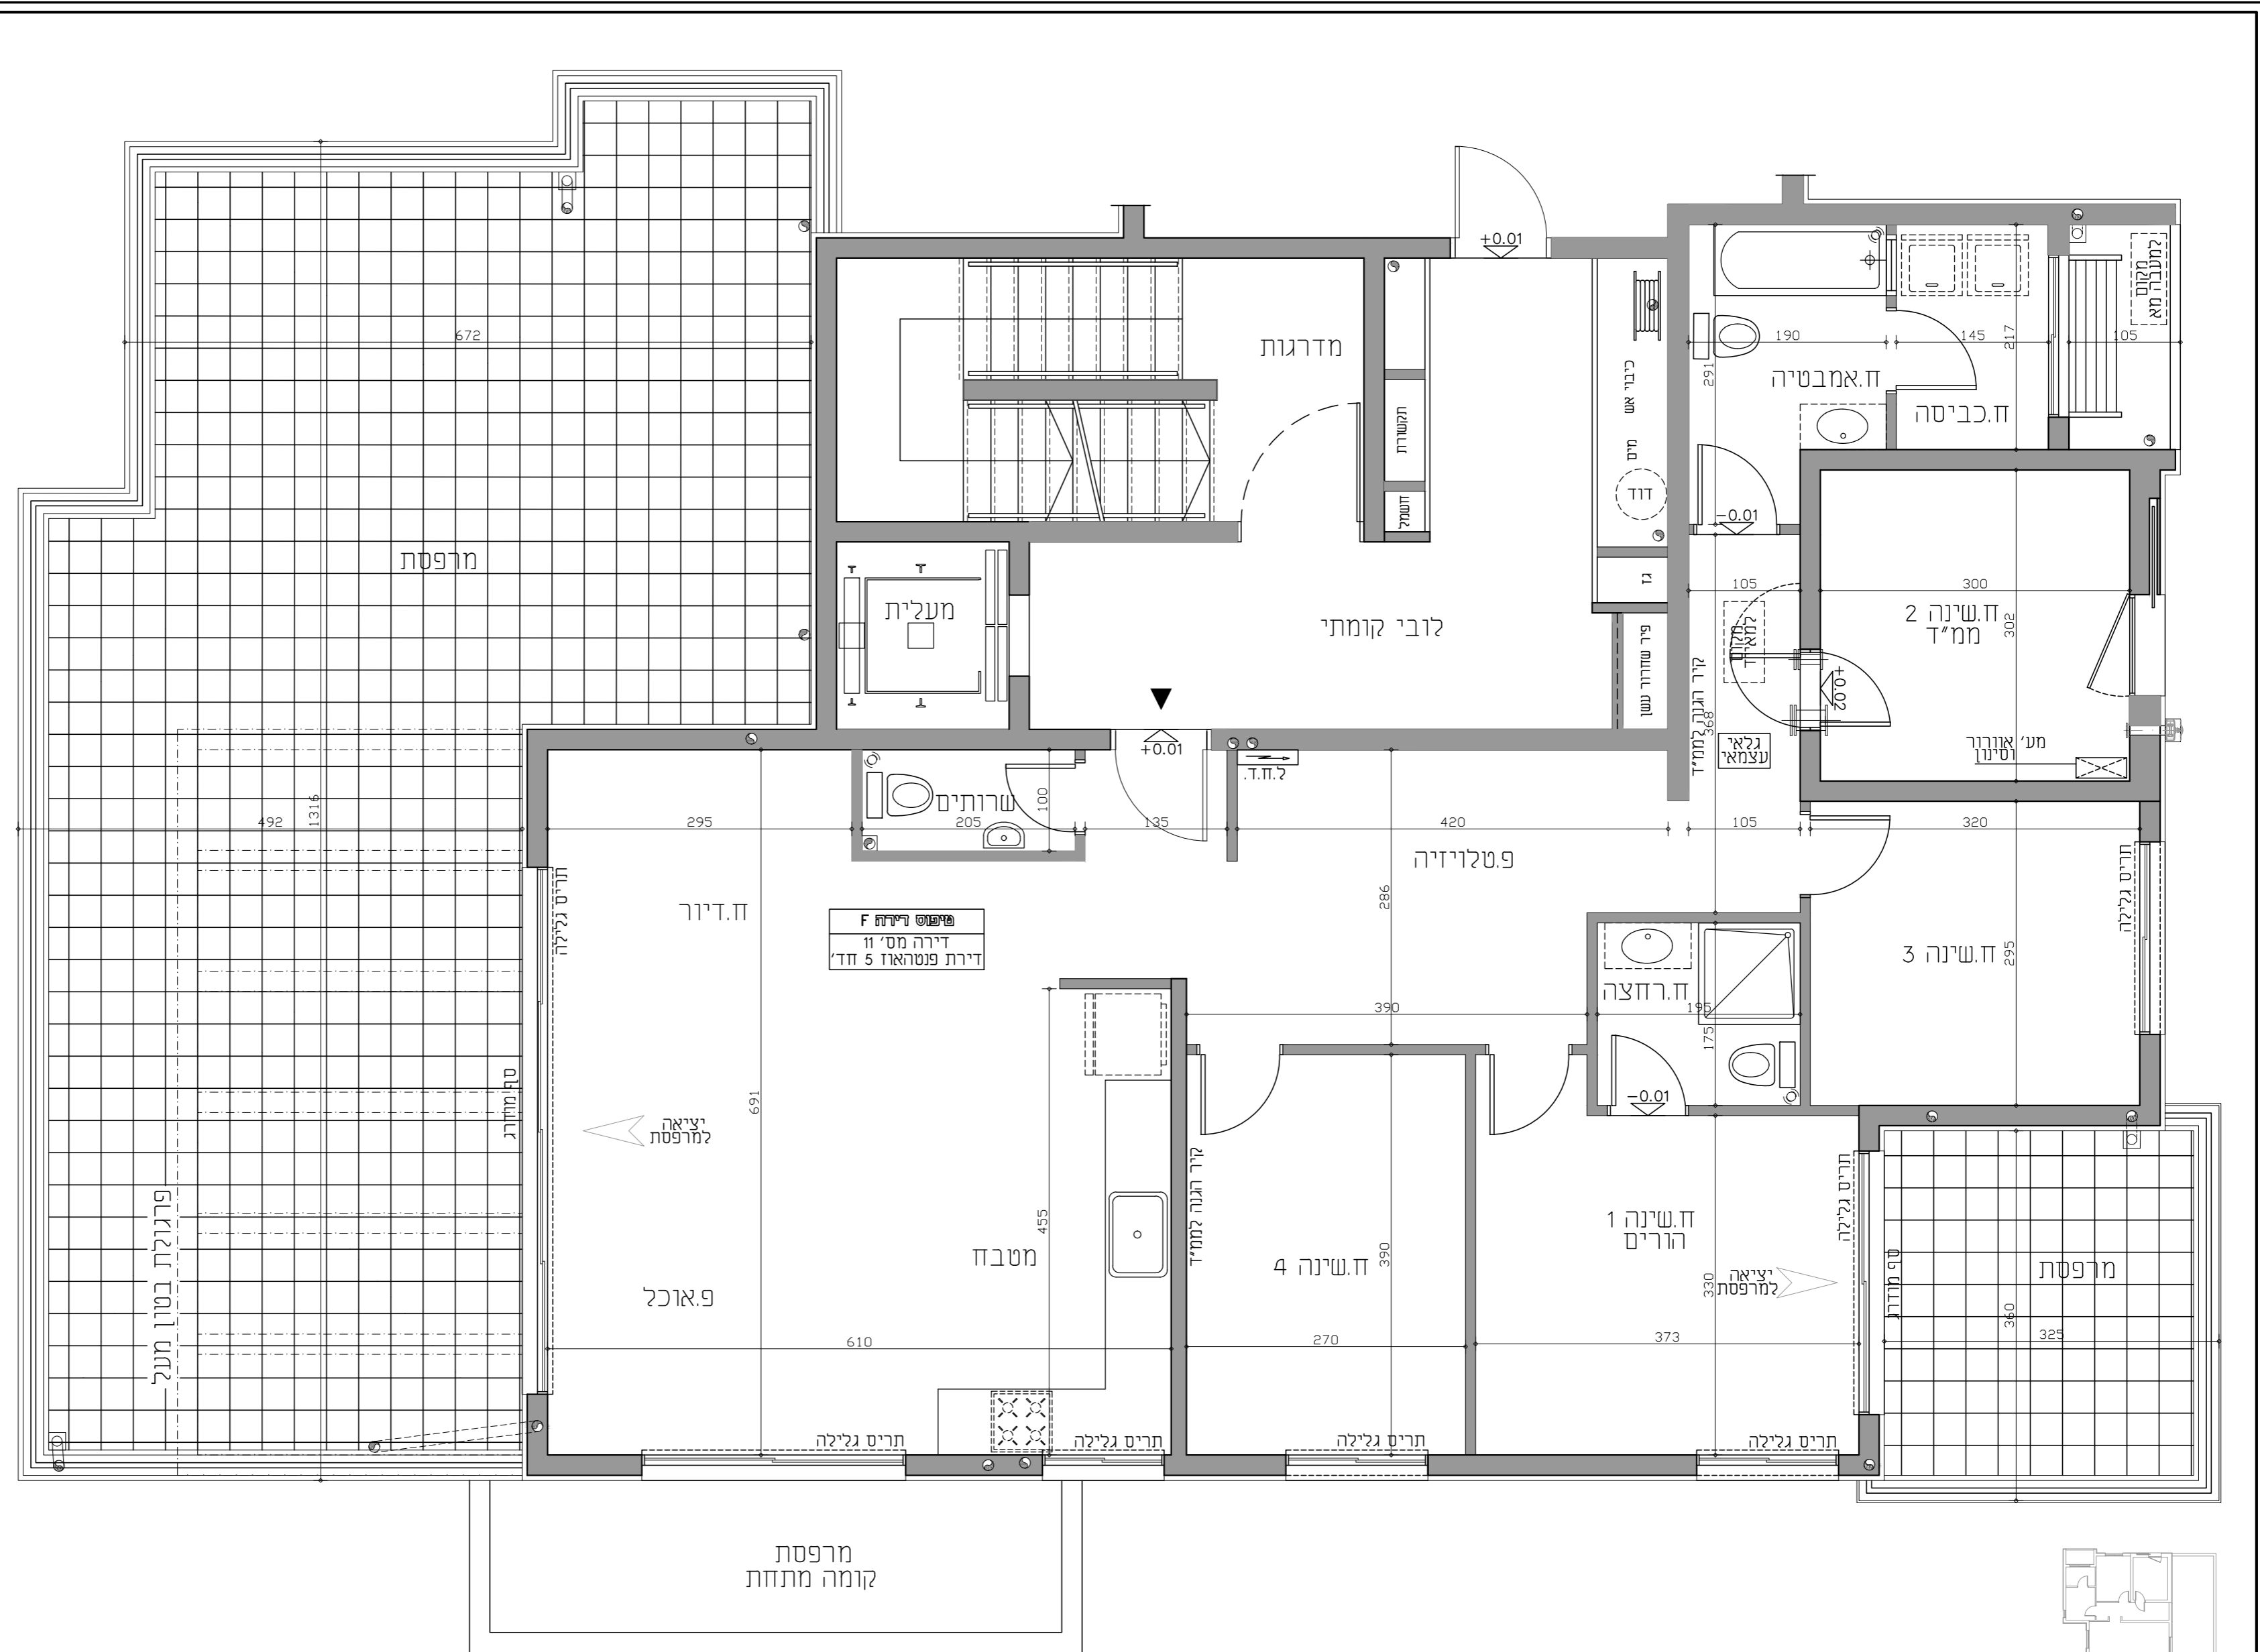


- מקרא**
- צנור אורוד בממיד
  - מכרת סינון
  - קולטן
  - צ.מ.ג.
  - איוורור מכני
  - ספרינקלר
  - נקד
  - רכוש משותף
  - רכוש מוצמד לדירה
  - תקרה מונמכת
  - כתב
  - מרכזיה לצנרת מים פ.צ.מ.
  - סף נמוך/מזגבה

**חתר סכמטי**

13
11 12
8 9 10
5 6 7
2 3 4
1

קומה 5  
קומה 4  
קומה 3  
קומה 2  
קומה 1  
קומת קרקע

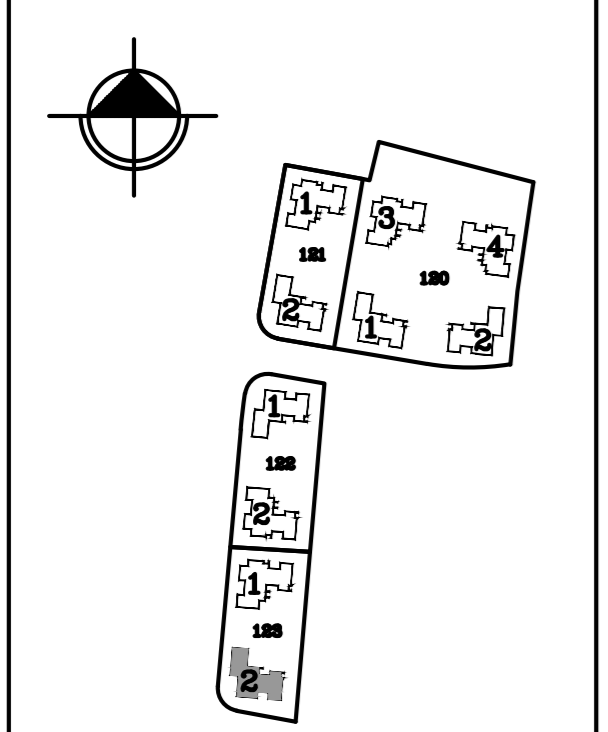

קנה מידה: 1:100

**אגמים אשקלון**

הנושא: **מגרש 123 - בניין 2**  
דירה F

היזם: **אגם - תבור**  
יזמות ובניה בע"מ

architects  
אבן נבירול 17 תל אביב-יפו  
ט 03-560-3404  
פ 03-560-3419  
אדריכלים

סבלת שטחים	
דירה	113.11
מרפסת	12.08 + 79.97
מחסן	
גינה	

תאריך: 19/06/22 מהדורה: 1